


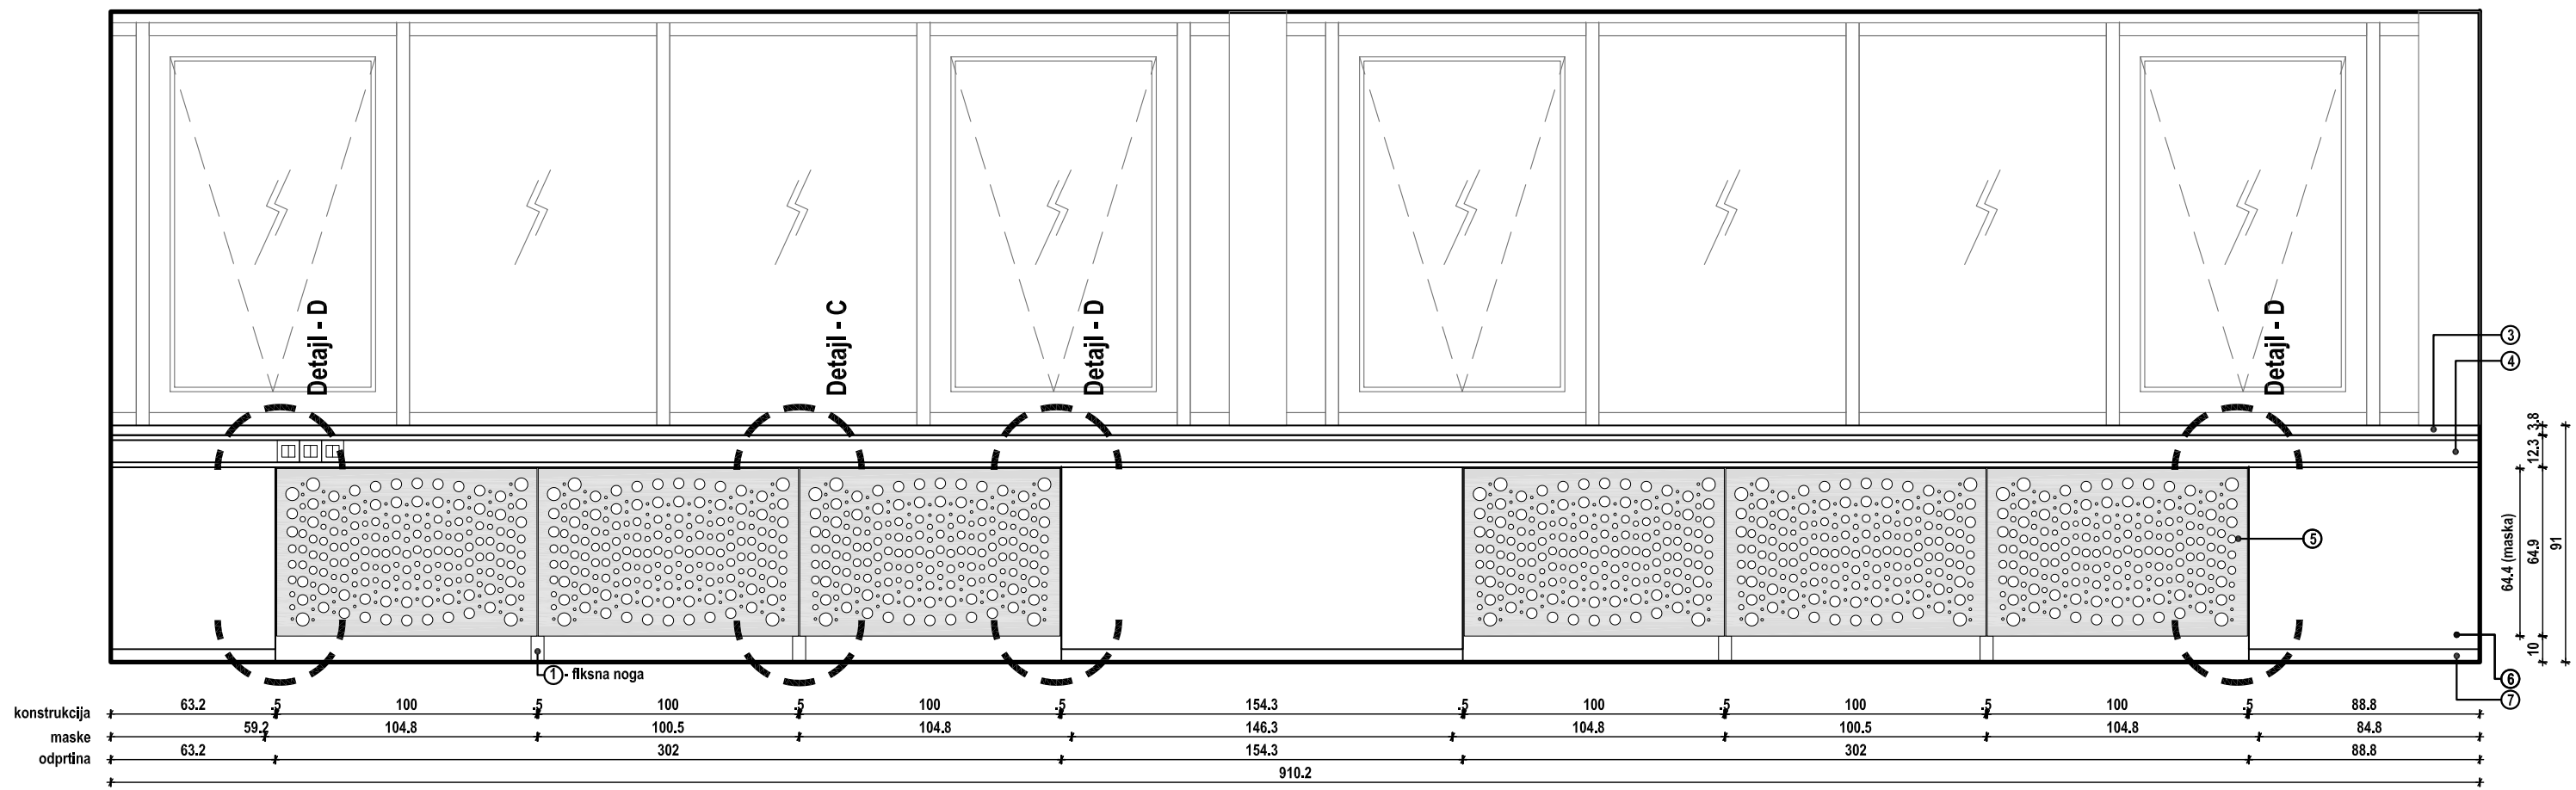
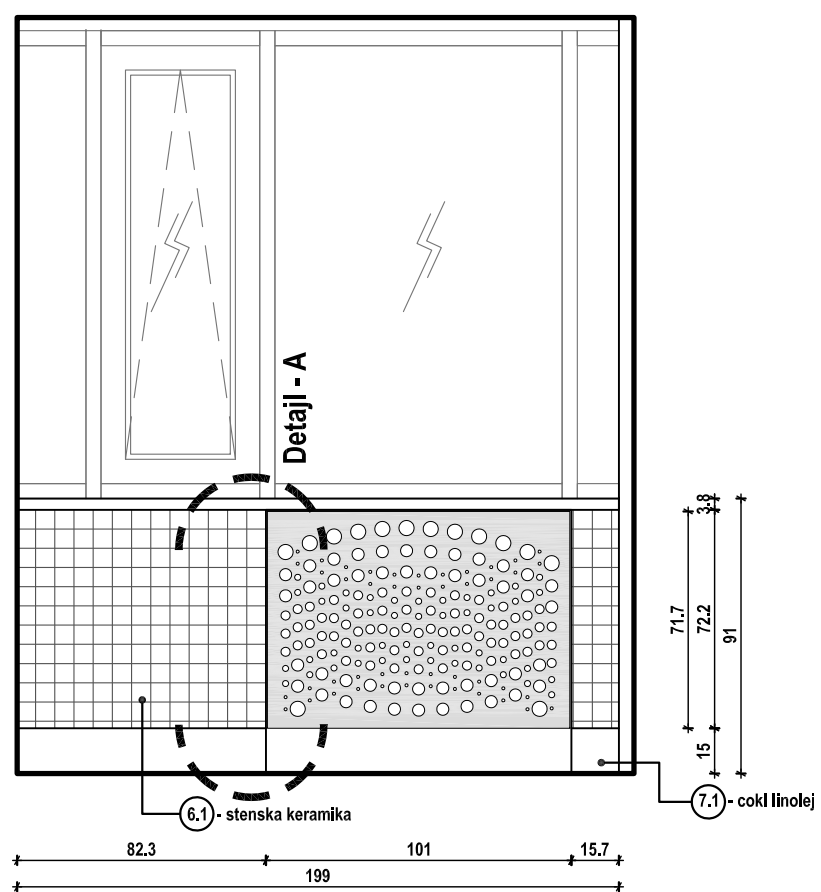
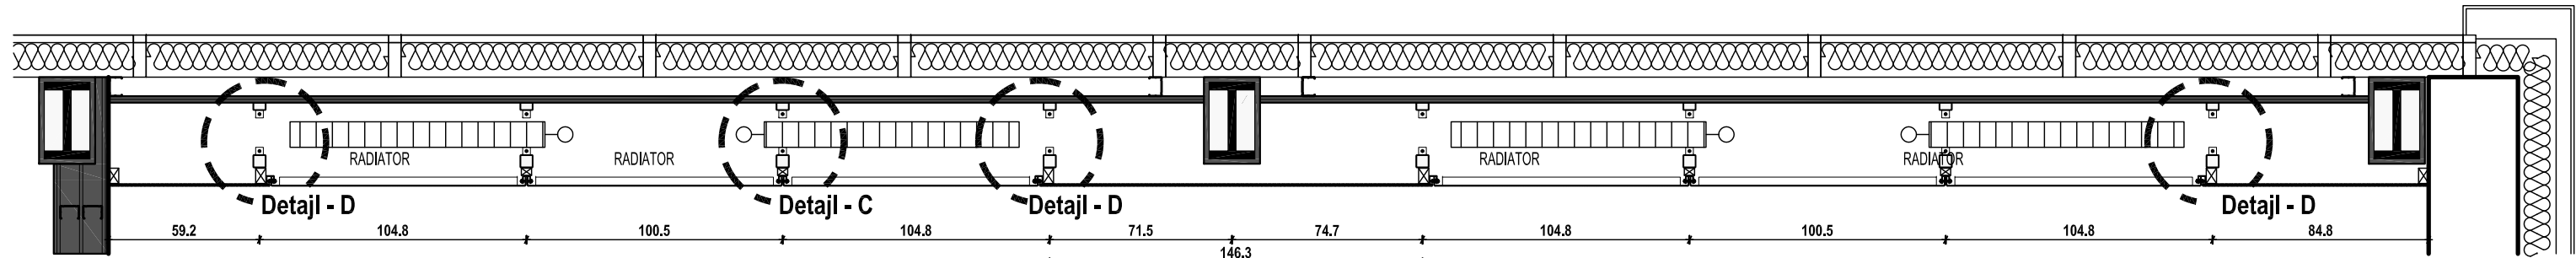
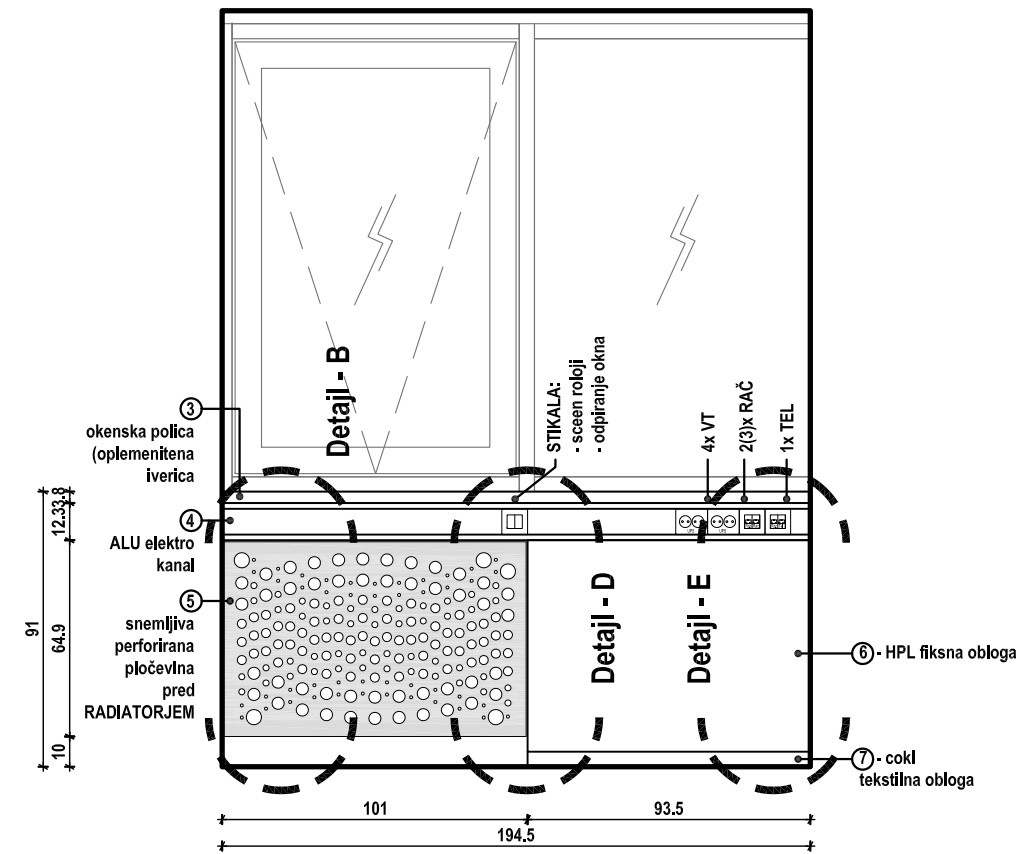


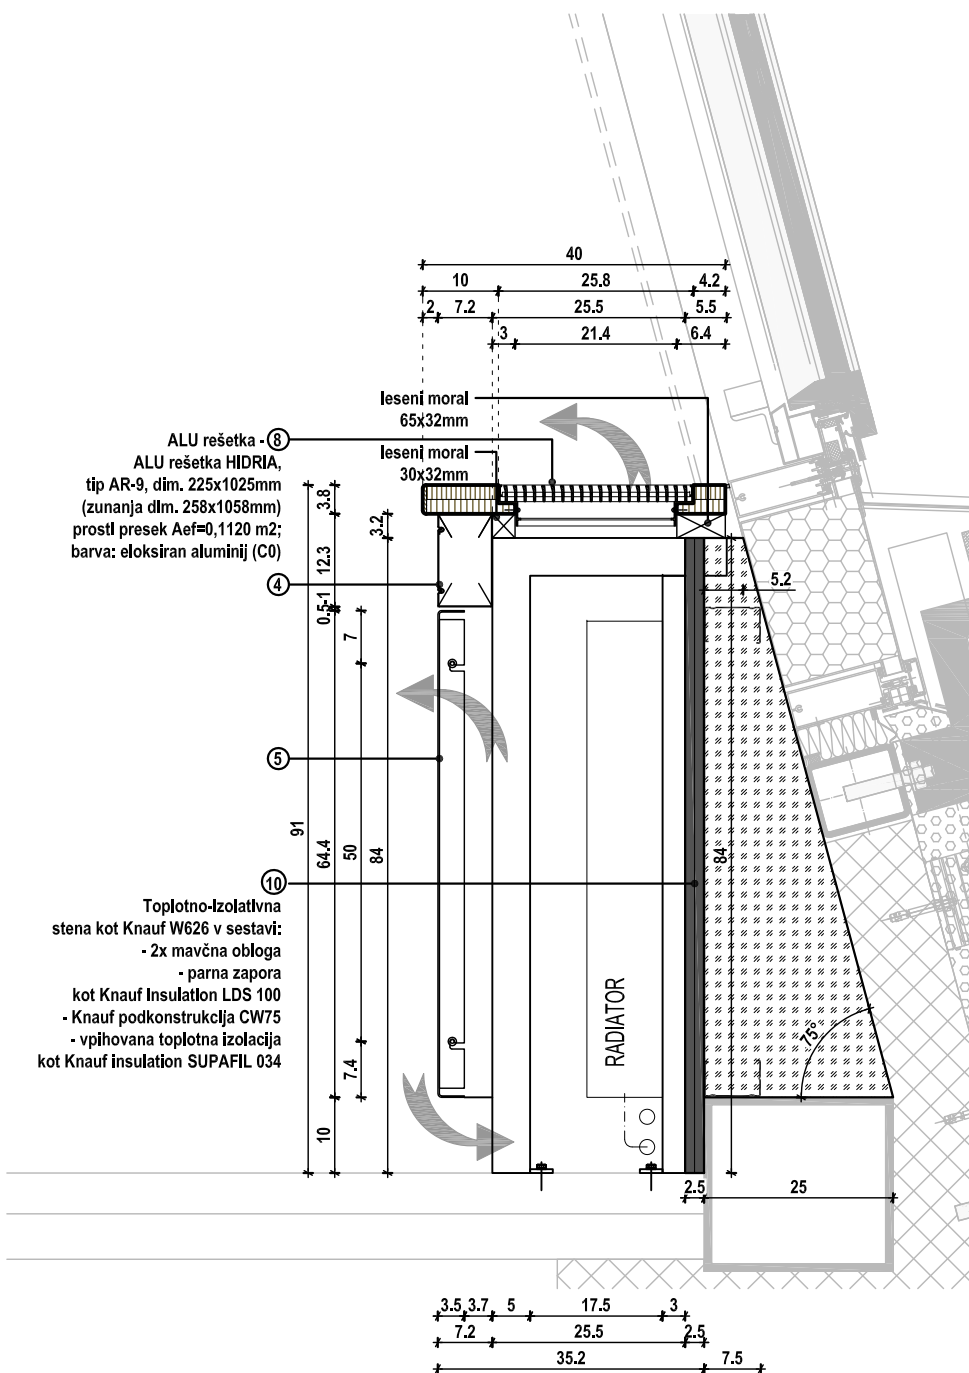


KOVINSKA PODKONSTRUKCIJA 1:25

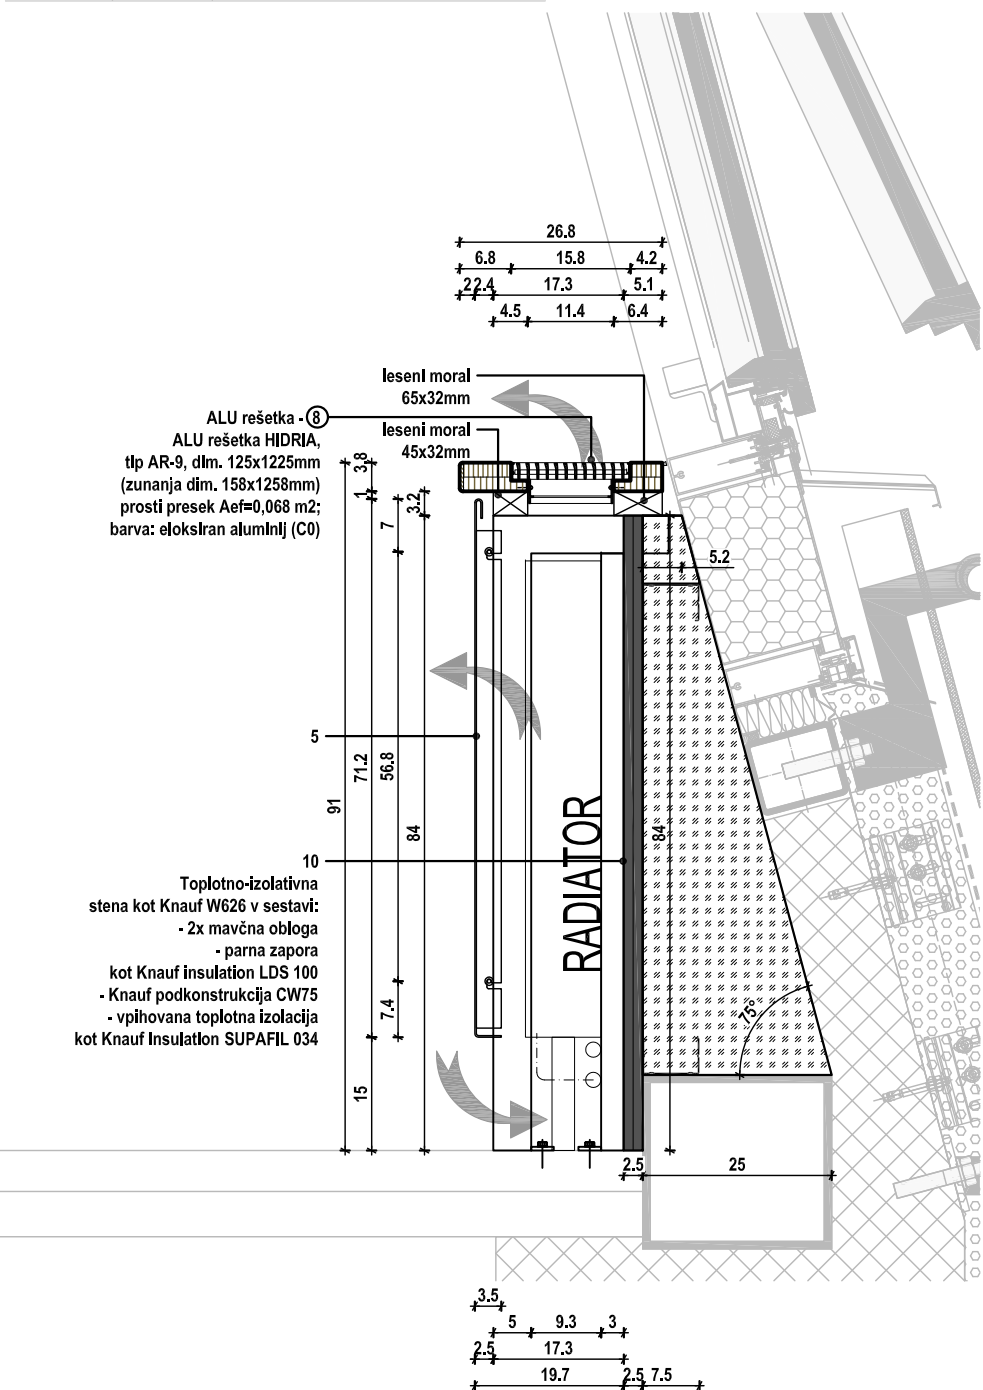


KOVINSKA PODKONSTRUKCIJA (sanitarije ženske) 1:25

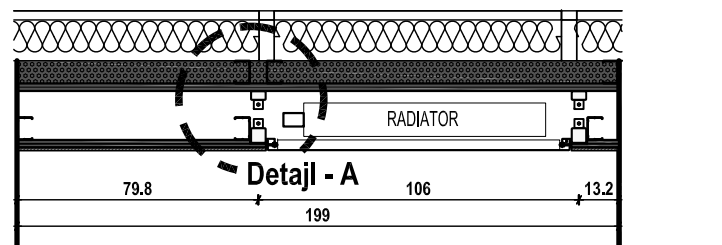

KOVINSKA PODKONSTRUKCIJA 1:25 (kabineti 2.7 - 2.14) - upoštevati levo/desno orientacijo

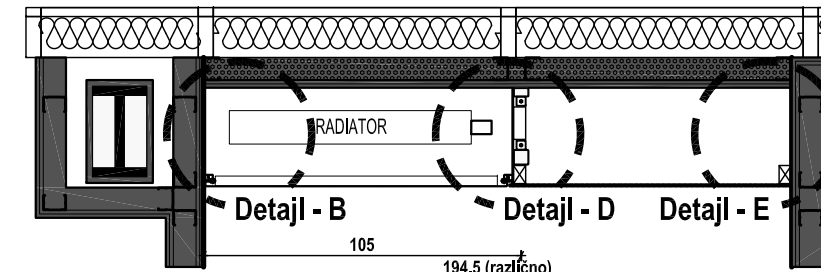


KOVINSKA PODKONSTRUKCIJA 1:25 (kabineti 2.6 ter 2.15) - upoštevati levo/desno orientacijo

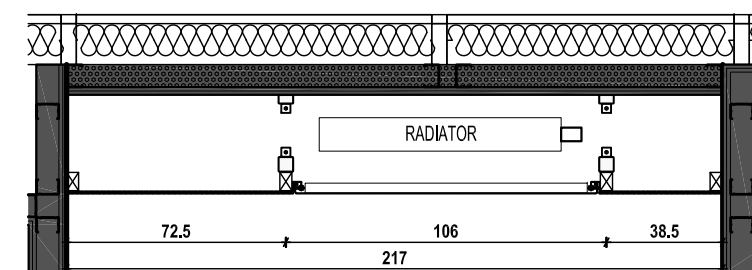

Kovinska podkonstrukcija parapeta 1:10 barva RAL 7022 - Umbra grey

TIP 1 TIP 2 - sanitarije

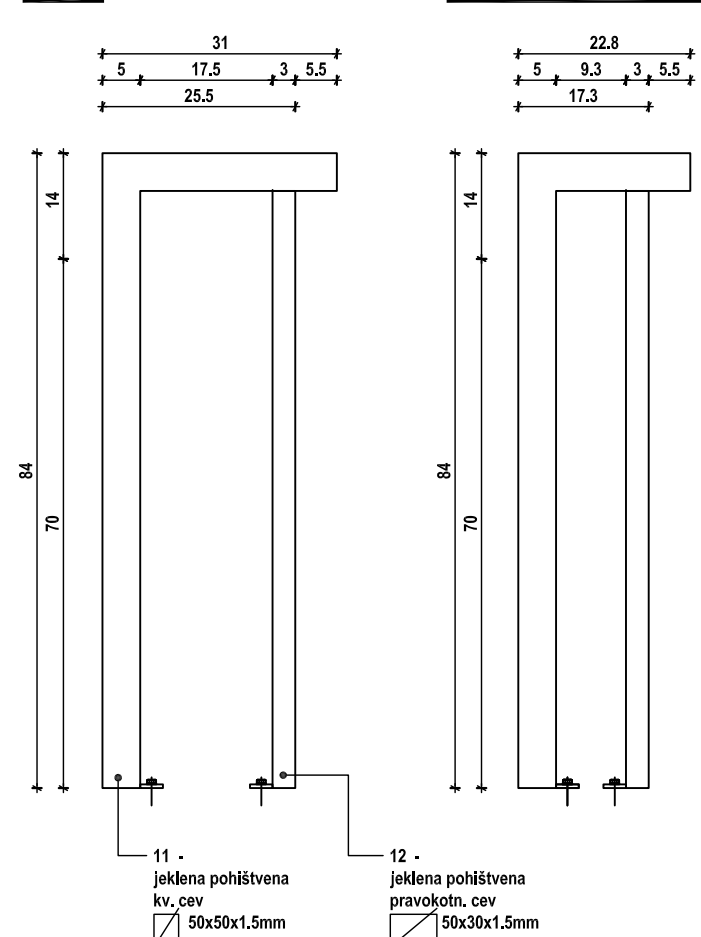

NAČRT PARAPETA - DETAJL 1:25, 1:10, 1:25

VSE ODPRTINE, KI SO VEZANE NA INŠTALACIJE KONTROLIRAJTE IN USTREZNIH NAČRTIH!
VSE MERE PREVERITI NA MESTU!

STUDIO REBEKA D.O.O.

DRUŠBA ZA PROJEKTIRANJE, OBLIKOVANJE IN SVETOVANJE

DANKARJEVO NABREŽJE 5, 1000 LJUBLJANA

TEL.: +386 1 421 39 50

FAX: +386 1 425 13 98

EMAIL: INFO@STUDIOREBEKA.SI

HTTP://WWW.STUDIOREBEKA.SI

STUDIO
REBEKA

INVESTITOR	Univerza v Ljubljani FAKULTETA ZA POMORSTVO IN PROMET Pri pomorskihov 4 6320 Portorož	IME	Borut Rebolj, univ.dipl.inž.arh.	ID. ŠT.	A-0173	PODPIS	
		ODGOVORNI PROJEKTANT	Borut Rebolj, univ.dipl.inž.arh.	ID. ŠT.	A-0173		
		SODELAVCI	Luka Gerden, mag.inž.arh.				
		SODELAVCI					

© VSEBINA JE AVtorska LASTNOST STUDIA REBEKA D.O.O. NAČRT JE ZAŠČITEN Z ZAKONOM O AVtorsKIH IN SRODNIH PRAVICAH (UR.LIST RS št. 16/2007).
KOPIRANJE, PREDLAGANJE, PREDAJA TRETJI OSEBI JE VROŽNA SANDI B. KOSLOVSKIH AVtorsKI.