


**Legenda simbolov (elektroinstalacije)**

- Podomna razdelilna omara
- Vihčica enofazna šuko 16A/230V
- Komunikacijske vihčice (2xRJ45)
- Komunikacijske vihčice (1xRJ45)
- Električni priključek
- Številka tokokroga
- Parapetni kanal
- PK200 JT
- Kabelska polica PK200 - JT
- Kabelska polica PK100 - ŠT

**Opomba:**  
Vse instalacije podometne, z vodniki NYM-J v inst. ceveh.  
Vihčnice montirati na višini 0,40m od tal, oziroma je ob simbolu napisana višina montaže.  
Detaljni razvod kablov je prepuščen izvajalcu!

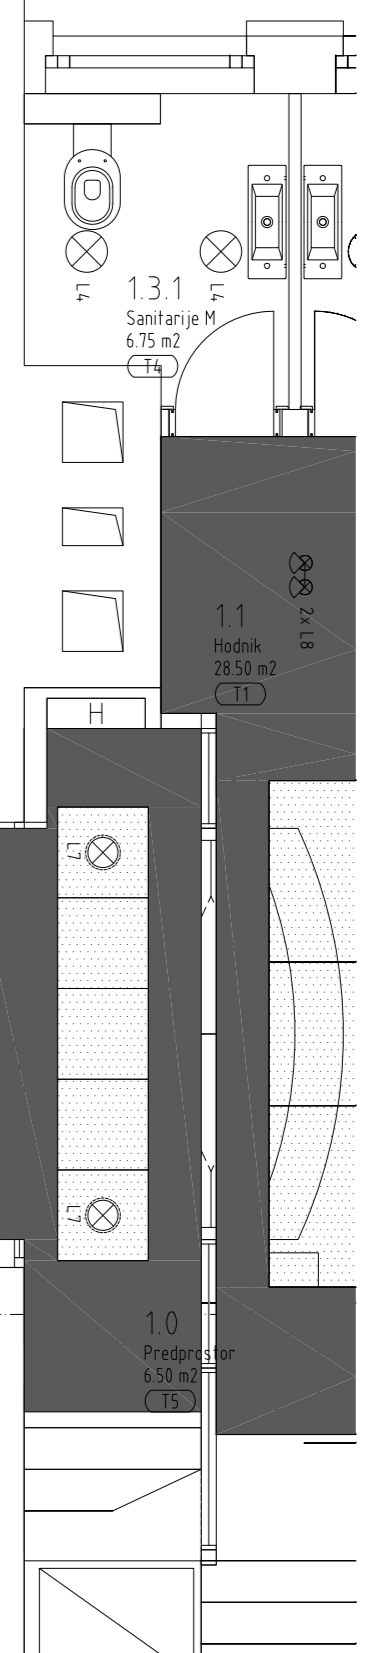

Spr.: Opis spremembe:		Datum:		Podpis:	
investitor:		BIRO PETKOVSKI d.o.o.		Ident. št. IZS: 0558	
objekt:		Podjetje za projektiranje in inženiring			
načrt:		UNIVERZA V LJUBLJANI		Fakulteta za pomorstvo in promet Portorož, Pot pomorščakov 4, 6320 Portorož	
vsebina:		Ureditev prostorov FPP - I.faza		Promena delovnih kabinetov in sanitarij z energetske sanacije južne fasade	
vrsta načrta:		Elektro instalacije		Moč, strukturirano ožičenje	
odgovorna projekta:		Borut Rebolj, u.d.i.a.		ZAPS 0173 A	
odgovorni projektant:		Božidar Čamer, el. teh.		IZS E-9168	
projektni inženir:		Klemen Jerman, d.i.e.		15.04.2015	
št. lista:		3		opomba:	

Ozemljeno in varovalne reži

Varovalna jeklena kvadratna cev (svodilo) z drsnimi elementi in kljuko za varnostno preprečevanje vzdrževalcev  
Pohodna jeklena pocinkana mreža

Ozemljeno in varovalne reži