


2. nadstropje

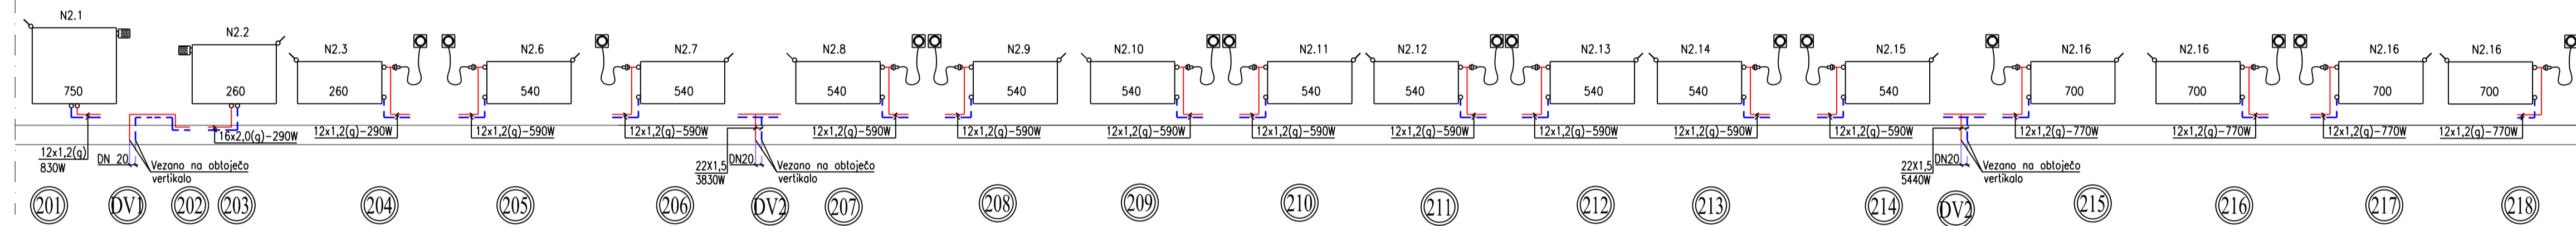

Spr.: Opis spremembe:		Datum:		Podpis:	
 <b>BIRO PETKOVSKI d.o.o.</b> Podjetje za projektiranje in inženiring		Ident. št. IZS: 0558			
investor: UNIVERZA V LJUBLJANI Fakulteta za pomorstvo in promet Portorož, Pot pomorščakov 4, 6320 Portorož					
objekt: Ureditev prostorov FPP - 1. faza Prenova delovnih kabinetov in sanitarij z energetsko sanacijo južne fasade					
načrt: Strojne inštalacije Ogrevanje in hlajenje				št. načrta: 022015/1-S	
vsebina: Shema dviznih vodov- ogrevanje in hlajenje				datum izdelave: april 2015	
vrsta načrta: PZI				podpis: _____	
odgovorna projekta: Borut Rebolj, u.d.i.a.		ZAPS 0173 A		datum podpisa: _____	
odp. projektant: Jernej Gnidovec, u.d.i.s.		IZS S-0376		15.04.2015	
projektant: Matjaž Rupnik, d.i.s.				15.04.2015	
št. lista: 4		opomba:			