





AK1.1b
POGLED 1 1:50
predavalnica 203

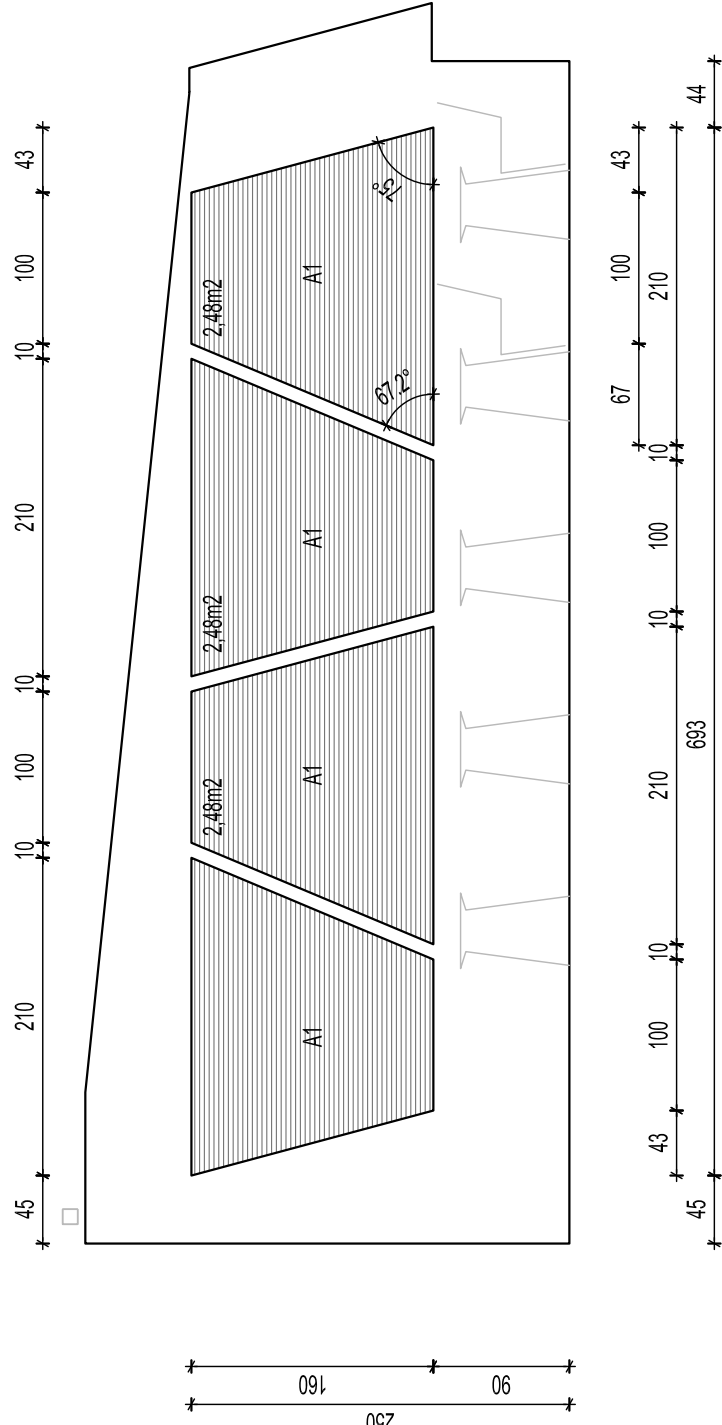


AK1.1c
POGLED 1 1:50
predavalnica 202, 204

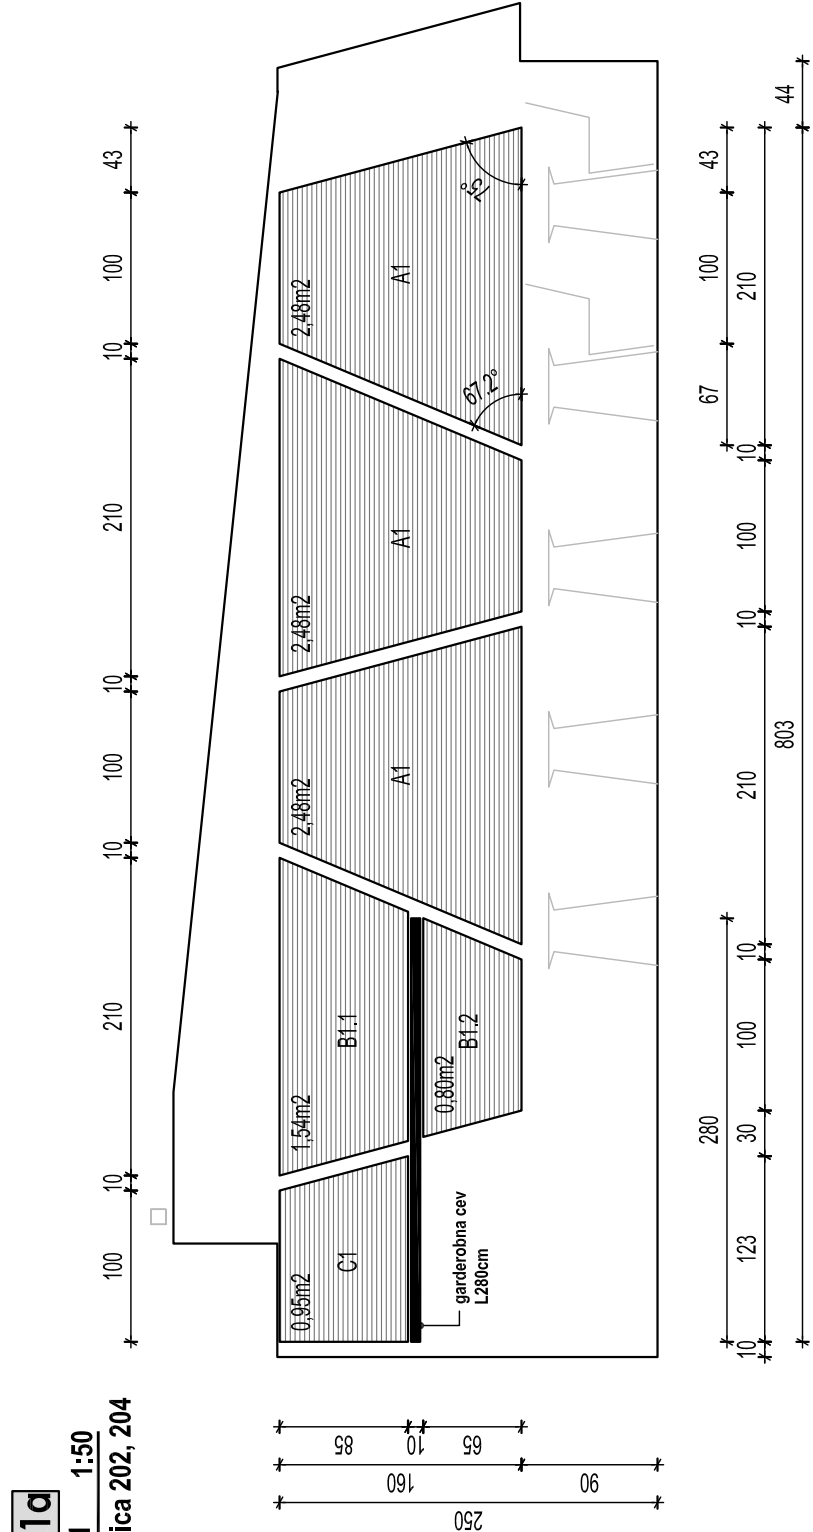

TLORIS 1:50

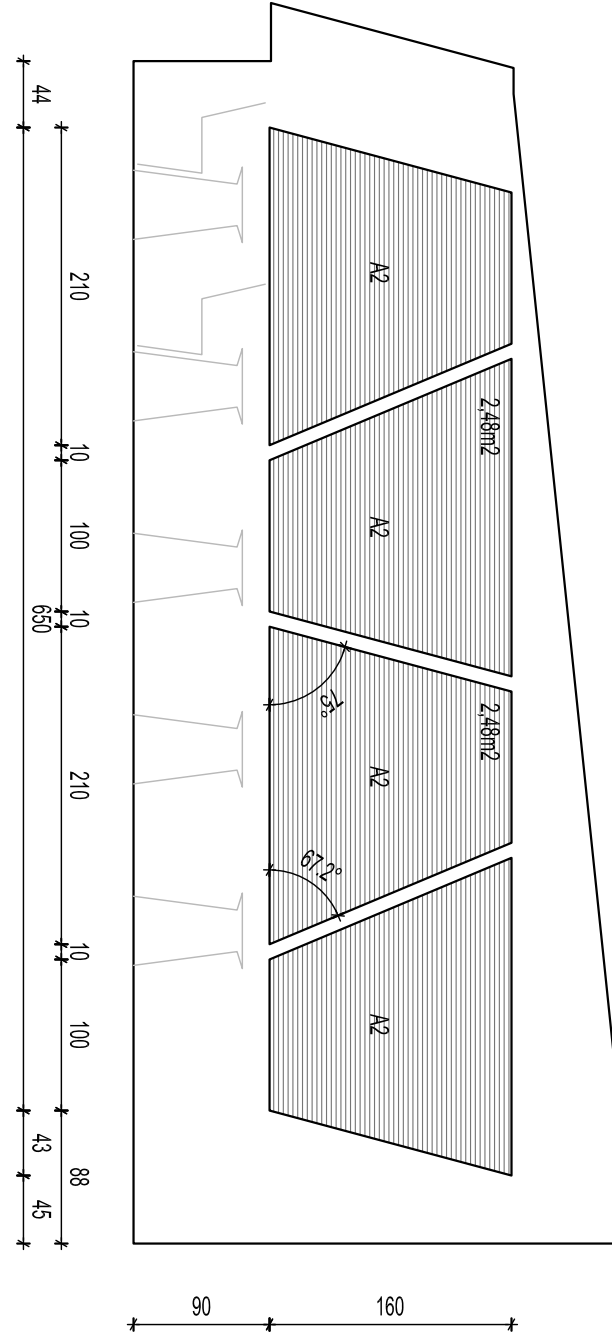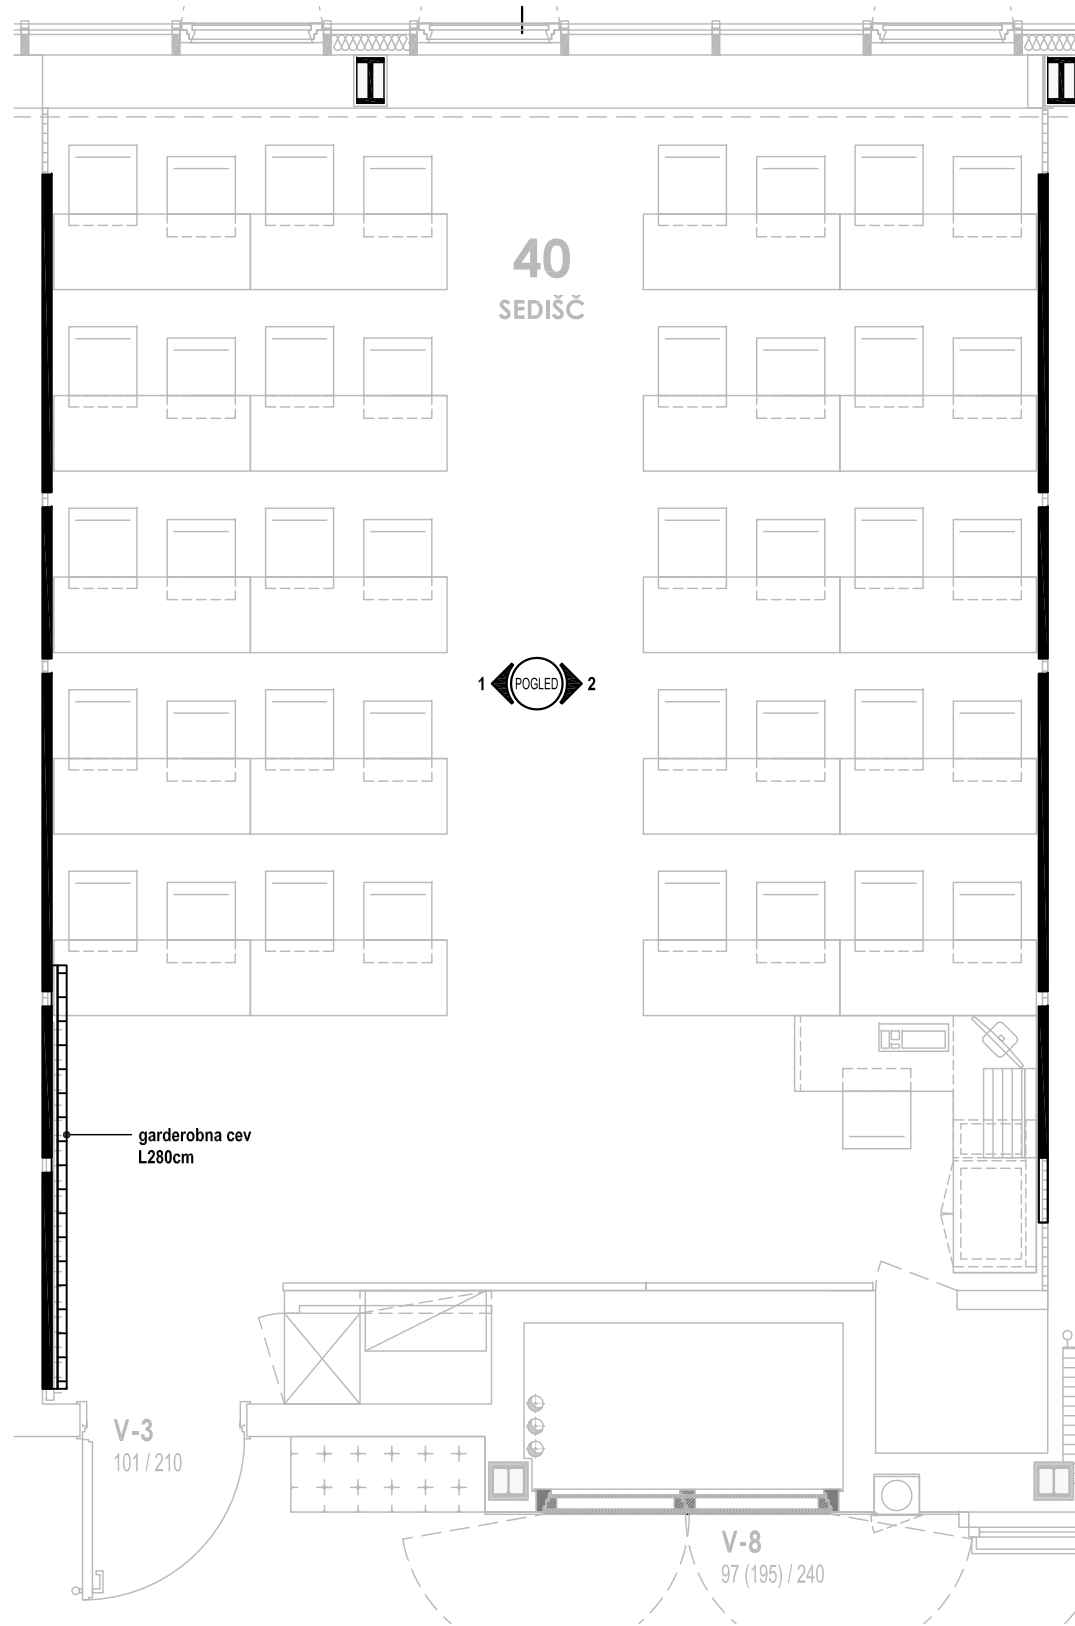

AK1.2a
POGLED 2 1:50
predavalnica 203, 204

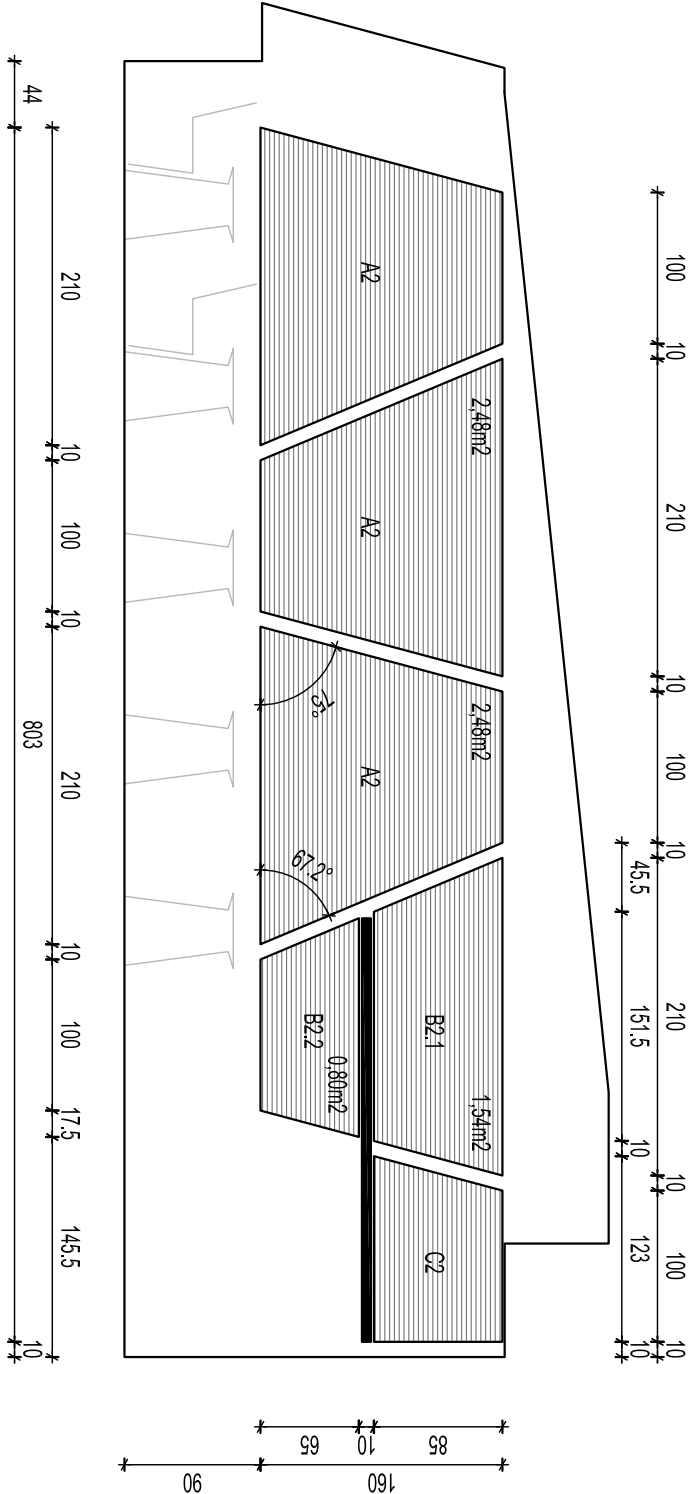


 
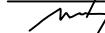

AK1.2b
POGLED 2 1:50
predavalnica 203

LEGENDA:		količine (netto):	
Simbol/ton:	Opis:	skupaj:	
STENSKE AKUSTIČNE OBLOGE			
FANTONI, tip 4 akustik, barva ISB (lveral grobo natur) deb. 1,6cm, širine 12,8mm. Vidna perforacija v linijah s kanali širine 4mm, struktura perforacijskih linij v razmerju 28/4 mm. Skupna perforacija 7,5%. Sestavljanje s "click-lock" sistemom. Med steno in akustičnim panelom kamena volna deb. 3cm.			
OBLOGE	Lamele FANTONI "4 akustik" ISB + kamena volna		62,1 m2
	- AK1.1a	kpl. 2	10,75 m2
	- AK1.2a	kpl. 2	9,95 m2
	- AK1.1b	kpl. 1	9,95 m2
	- AK1.2b	kpl. 1	10,75 m2
ZAKLJUČKI	Robni zaključni profil kot tipski FANTONI profil M dim. 25x32mm, barva RAL po izboru arhitekta		177 m1
	- AK1.1a	kpl. 2	33 m1
	- AK1.2a	kpl. 2	26 m1
	- AK1.1b	kpl. 1	26 m1
	- AK1.2b	kpl. 1	33 m1
GARDEROBA	Obstenska garderobna cev, L280cm (OBC1)		3 kpl.
OPOMBE: - V ceni upoštevati ves drobni in zaključni material (podkonstrukcija, klip ploščice, vijaki itd.) vse do končne izvedbe. - montaža na mavčno-kartonsko predelno steno (kot sistem Knauf W115). V kolikor potrebna dodatna ojačitev v steni, potrebno opozoriti izvajalca mavčnih del in arhitekta. - Vse mere preveriti na licu mesta - Polaganje po navodilih proizvajalca			

AKUSTIČNE OBLOGE (AK1.1a, AK1.2a, AK1.1b, AK1.2b) - predavalnice 202 - 204

VSE ODPRTINE, KI SO VEZANE NA INŠTALACIJE KONTROLIRAJTE V USTREZNIH NAČRTIH!
VSE MERE PREVERITI NA MESTU!

STUDIO REBEKA D.O.O.
DRUŽBA ZA PROJEKTIRANJE, OBLIKOVANJE IN SVETOVANJE
ČANKARJEVO NASREŽJE 9, 1000 LJUBLJANA
TEL.: +386 1 421 39 60
FAX: +386 1 425 13 98
EMAIL: INFO@STUDIO-REBEKA.SI
HTTP://WWW.STUDIO-REBEKA.SI

<div>INVESTITOR</div> <div></div> <div>Univerza v Ljubljani</div> <div>FAKULTETA ZA POMORSTVO IN PROMET</div> <div>Pot pomorščakov 4</div> <div>6320 Portorož</div>	IME		ID. ŠT.	PODPIS
	ODG. VOĐJA PROJEKTA	Borut Rebolj, univ.dipl.inž.arh.	A-0173	
	ODGOVORNI PROJEKTANT	Borut Rebolj, univ.dipl.inž.arh.	A-0173	
	SODELAVCI	Luka Gerden, mag.inž.arh.		
	SODELAVCI			
<div>OBJEKT / LOKACIJA</div> <div>UREDITEV PROSTOROV FPP - 2. FAZA</div> <div>PRENOVA PREDAVALNIC Z ENERGETSKO SANACIJO SEVERNE IN ZAHODNE FASADE</div>				
<div>VSEBINA / NASLOV RISBE</div> <div>AKUSTIČNE OBLOGE (AK1.1a, AK1.2a, AK1.1b, AK1.2b) - predavalnice 202 - 204</div>	ŠT. NAČRTA	VRSTA PROJEKTNE DOKUMENTACIJE	DATUM	
	08-2015/OP	PZI	Marec 2016	
	MERILO	ŠTEVILKA RISBE		
	1:50	8.0		