



AK2

POGLED 1 1:50

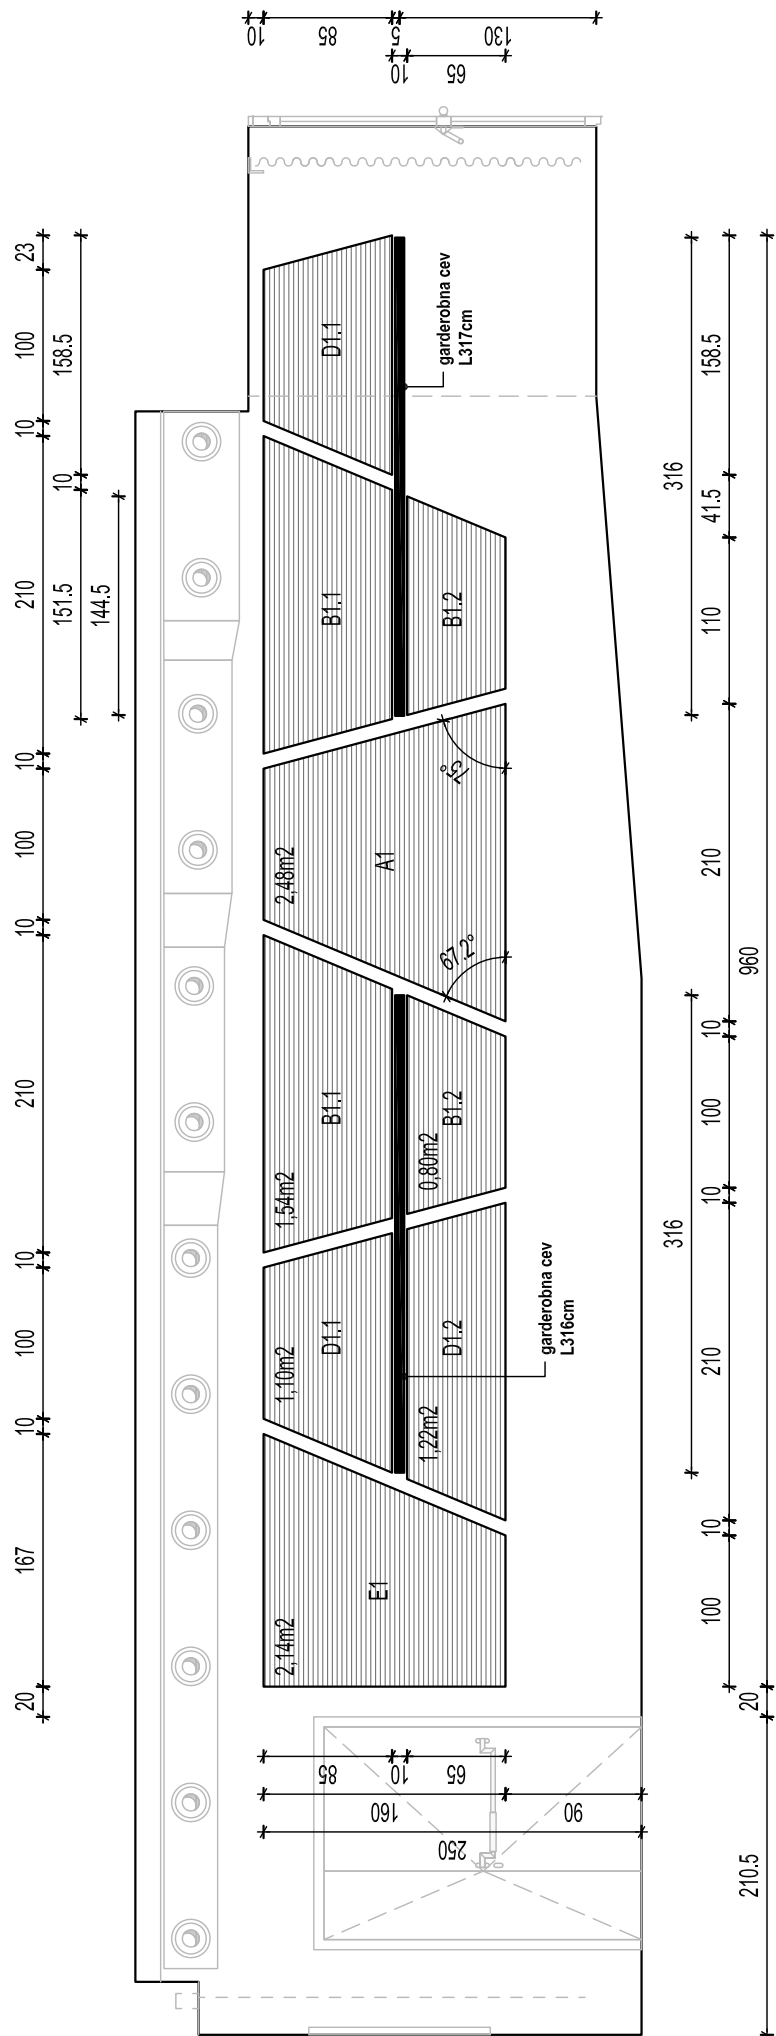


AK3

POGLED 2 1:50

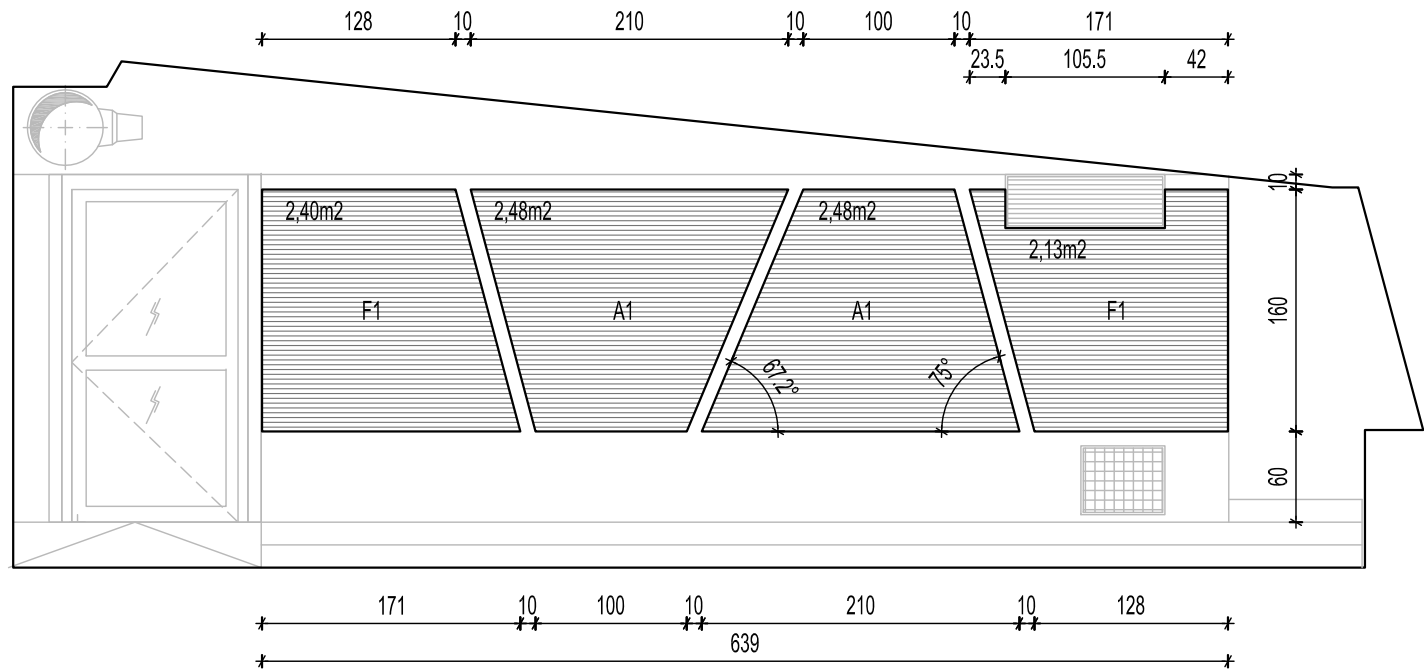

TLORIS 1:50

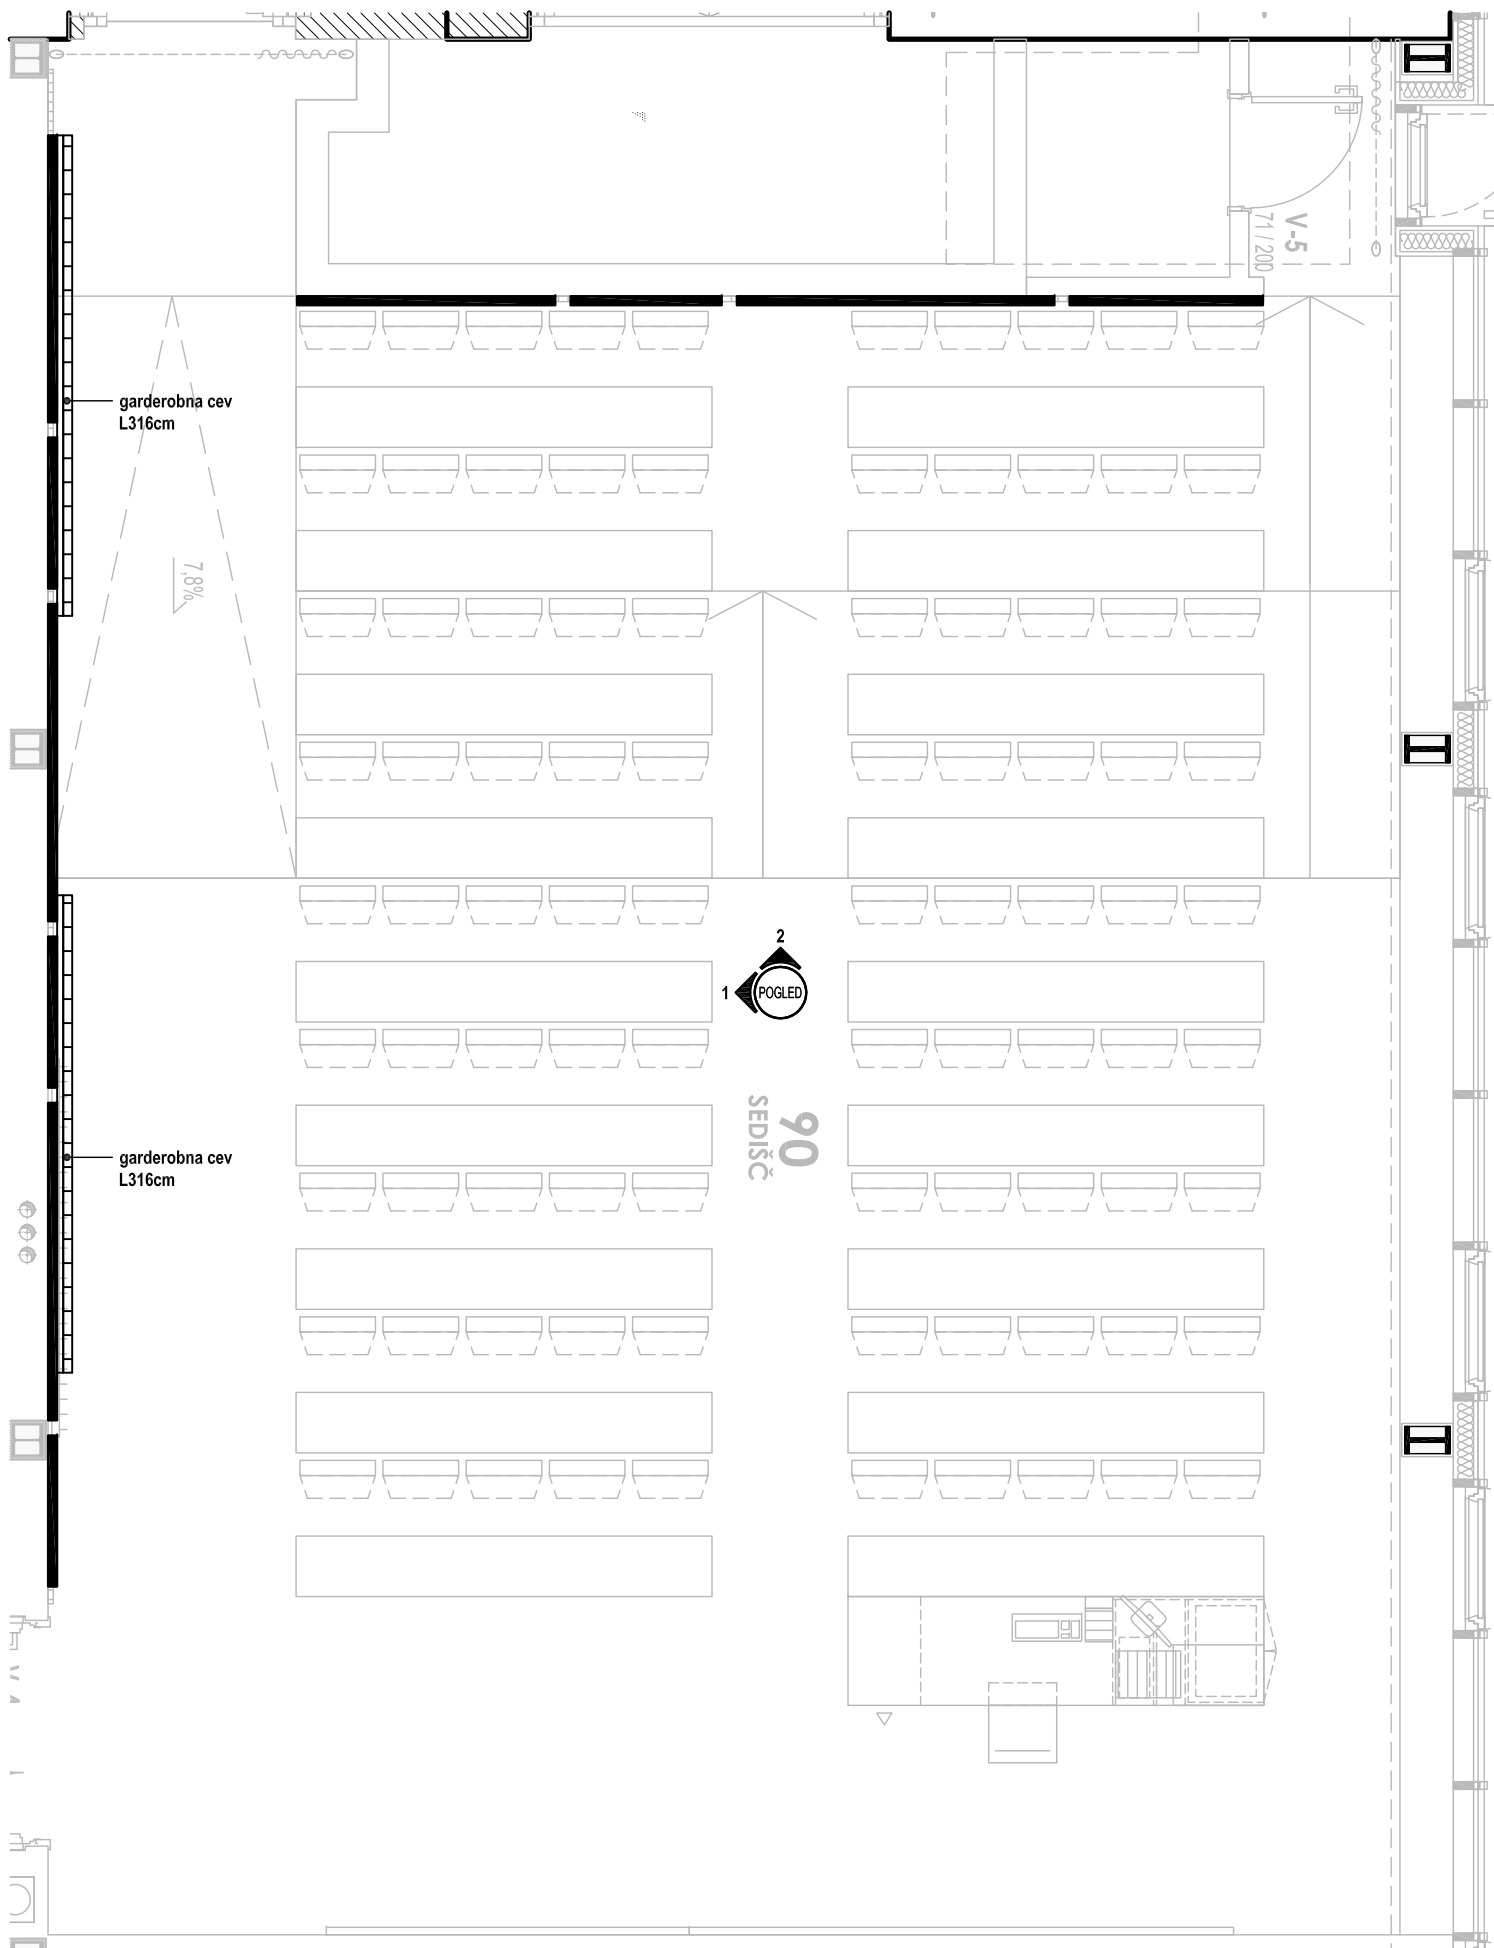

LEGENDA:		količine (netto):	
Simbol/ton:	Opis:	skupaj:	
STENSKÉ AKUSTIČNE OBLOGE FANTONI, tip 4 akustik, barva ISB (iveral grobo natur) deb. 1,6cm, širine 12,8mm. Vidna perforacija v linijah s kanali širine 4mm, struktura perforacijskih linij v razmerju 28/4 mm. Skupna perforacija 7,5%. Sestavljanje s "click-lock" sistemom. Med steno in akustičnim panelom kamena volna deb. 3cm.			
OBLOGE	Lamele FANTONI "4 akustik" ISB + kamena volna		22,3 m2
	- AK2	kpl. 1	12,7 m2
	- AK3	kpl. 1	9,6 m2
ZAKLJUČKI	Robni zaključni profil kot tipski FANTONI profil M dim. 25x32mm, barva RAL po izboru arhitekta		72,5 m1
	- AK2	kpl. 1	46 m1
	- AK3	kpl. 1	26,5 m1
GARDEROBA	Obstenska garderobna cev, L316cm (OBC2)		2 kpl.
OPOMBE: - V ceni upoštevati ves drobni in zaključni material (podkonstrukcija, klip ploščice, vijaki itd.) vse do končne izvedbe. - montaža na mavčno-kartonsko predelno steno (kot sistem Knauf W115). V kolikor potrebna dodatna ojačitev v steni, potrebno opozoriti izvajalca mavčnih del in arhitekta. - Vse mere preveriti na licu mesta - Polaganje po navodilih proizvajalca			

AKUSTIČNE OBLOGE (AK2, AK3) - predavalnica 205

1:50

VSE ODPRTINE, KI SO VEZANE NA INŠTALACIJE KONTROLIRAJTE V USTREZNIH NAČRTIH!
VSE MERE PREVERITI NA MESTU!

STUDIO REBEKA D.O.O.
DRUŽBA ZA PROJEKTIRANJE, OBLIKOVANJE IN SVETOVANJE
CANKARJEVO NABREŽJE 9, 1000 LJUBLJANA
TEL.: +386 1 421 39 60
FAX: +386 1 425 13 98
E-MAIL: INFO@STUDIO-REBEKA.BI
HTTP://WWW.STUDIO-REBEKA.BI



INVESTITOR  Univerza v Ljubljani FAKULTETA ZA POMORSTVO IN PROMET Pot pomorščakov 4 6320 Portorož	IME		ID. ŠT.	PODPIS
	ODS. VODJA PROJEKTA	Borut Rebolj, univ.dipl.inž.arh.	A-0173	
OBJEKT / LOKACIJA UREĐITEV PROSTOROV FPP - 2. FAZA PRENOVA PREDAVALNIC Z ENERGETSKO SANACIJO SEVERNE IN ZAHODNE FASADE	ODGOVORNI PROJEKTANT	Borut Rebolj, univ.dipl.inž.arh.	A-0173	
	SODELAVCI	Luka Gerden, mag.inž.arh.		
VSEBINA / NASLOV RISBE AKUSTIČNE OBLOGE (AK2, AK3) - predavalnica 205	ŠT. NAČRTA	08-2015/OP	VREŠTA PROJEKTNE DOKUMENTACIJE	PZI
	MERILO	1:50	DATUM	Marec 2016
			ŠTEVILKA RISBE	8.1