



1:20

PREREZ B

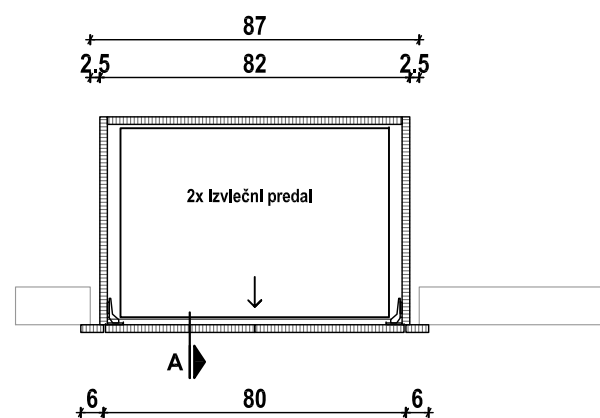


PREREZ A 1:20

POGLED

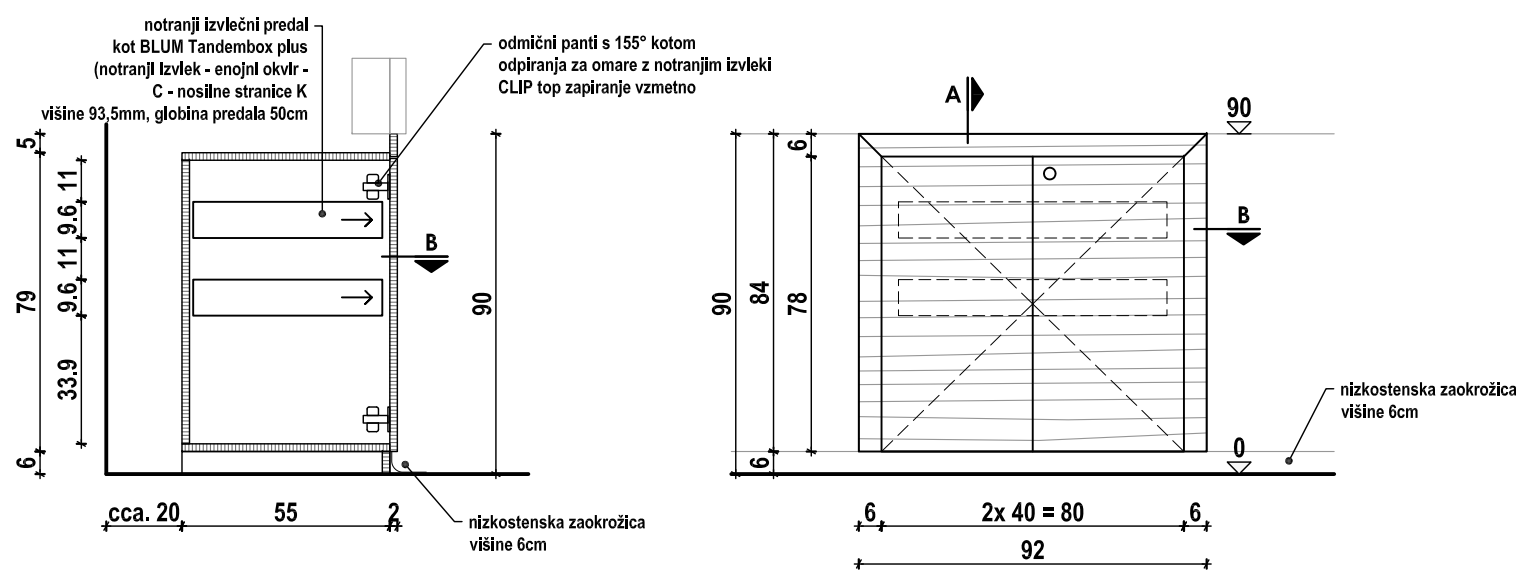
oznaka: **OM2.2**

1:20

PREREZ B

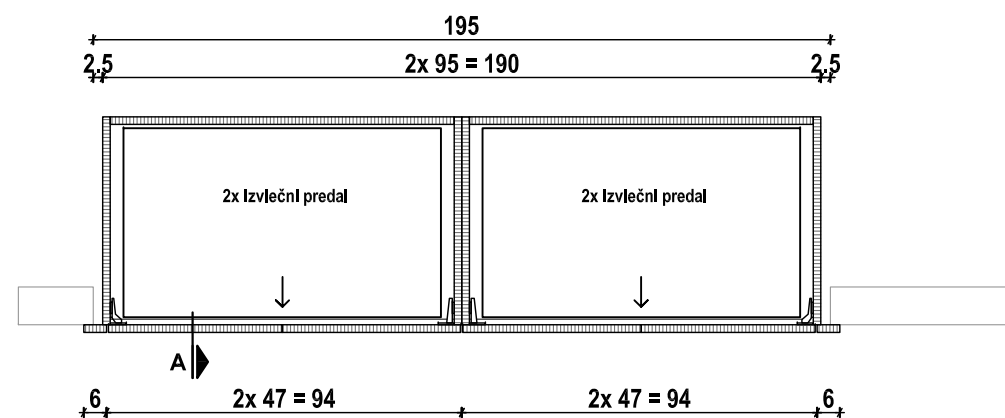


POGLED

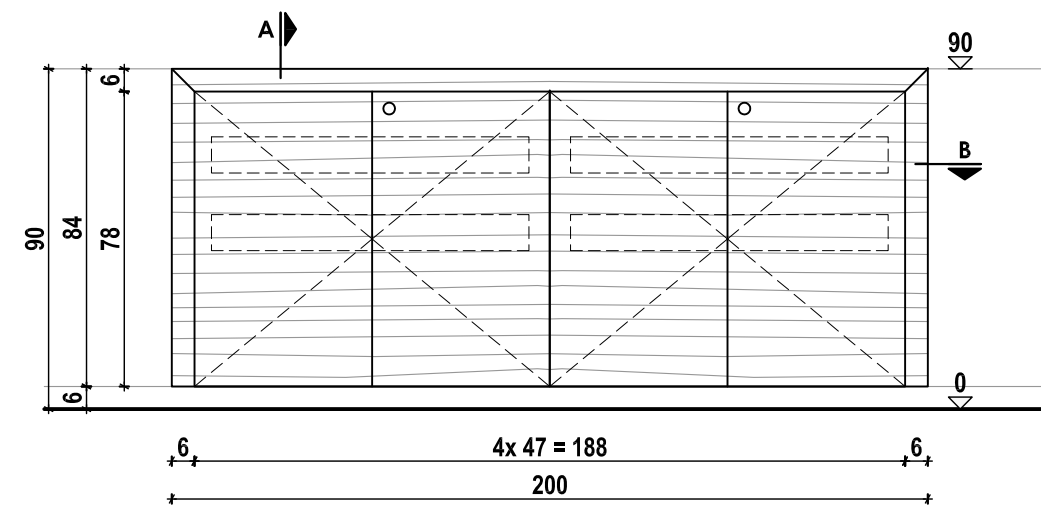
oznaka: **OM2.3**

1:20

PREREZ B

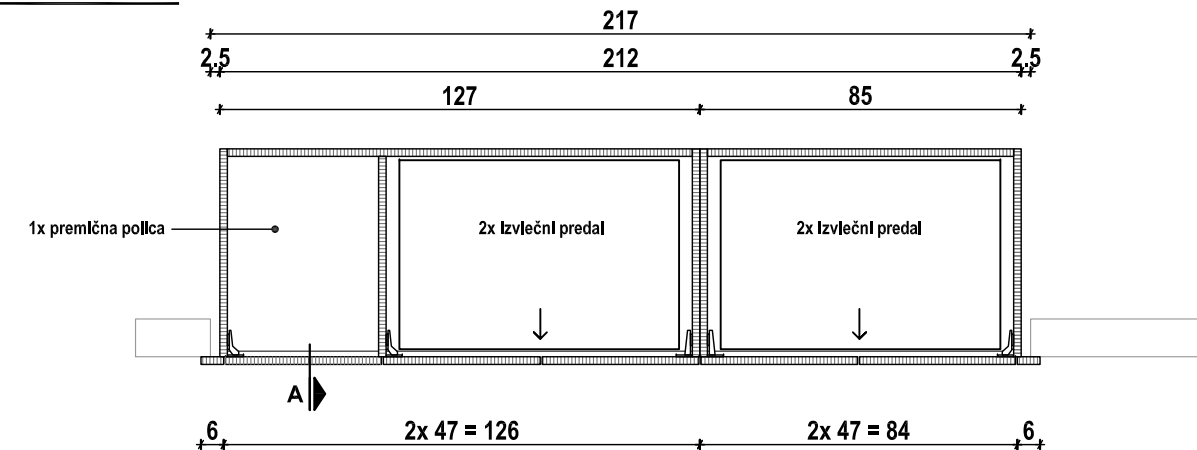

POGLED

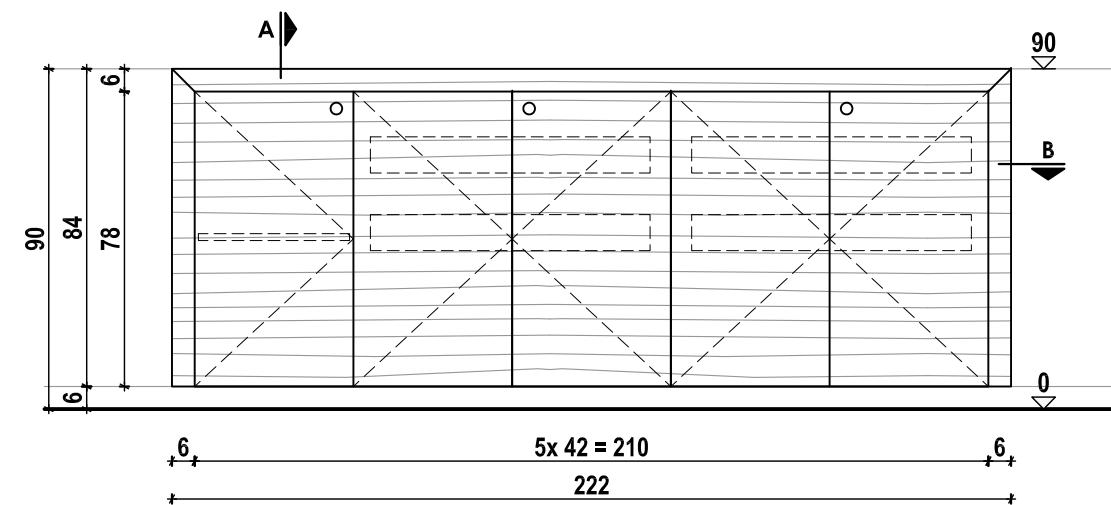


 


NIZKE VGRADNE OMARA (OM2.1, OM2.2, OM2.3)

1:20

**VSE ODPRTINE, KI SO VEZANE NA INŠTALACIJE KONTROLIRAJTE V USTREZNIH NAČRTIH!
VSE MERE PREVERITI NA MESTU!**

STUDIO REBEKA D.O.O.
 DRUŽBA ZA PROJEKTIRANJE, OBLIKOVANJE IN SVETOVANJE
 CANKARJEVO NABREŽJE 9, 1000 LJUBLJANA
 TEL.: +386 1 421 39 60
 FAX.: +386 1 425 13 98
 E-MAIL: INFO@STUDIO-REBEKA.SI
 HTTP:// WWW.STUDIO-REBEKA.SI



INVESTITOR 	Univerza v Ljubljani FAKULTETA ZA POMORSTVO IN PROMET Pot pomorščakov 4 6320 Portorož	IME		ID. ŠT.	PODPIS
		ODG. VODJA PROJEKTA	Borut Rebolj, univ.dipl.inž.arh.	A-0173	
		ODGOVORNI PROJEKTANT	Borut Rebolj, univ.dipl.inž.arh.	A-0173	
		SODELAVCI	Luka Gerden, mag.inž.arh.		
OBJEKT / LOKACIJA	UREDITEV PROSTOROV FPP - 2. FAZA PRENOVA PREDAVALNIC Z ENERGETSKO SANACIJO SEVERNE IN ZAHODNE FASADE	SODELAVCI			
VSEBINA / NASLOV RISBE		ŠT. NAČRTA		VRSTA PROJEKTNE DOKUMENTACIJE	DATUM
NIZKE VGRADNE OMARA (OM2.1, OM2.2, OM2.3)		08-2015/OP		PZI	Marec 2016
		MERILO		ŠTEVILKA RISBE	
		1:20		3.1	
© VSEBINA JE AVTORSKA LASTNINA STUDIA REBEKA D.O.O.. NAČRT JE ZAŠČITEN Z ZAKONOM O AVTORSKIH IN SRODNIH PRAVICAH (UR.LIST RS ŠT. 16/2007). KOPIRANJE, PREDELAVA, PREDAJA TRETJI OSEBI JE MOŽNA SAMO S SOGLASJEM AVTORJA. © AVTORSKES AVTOZAG 2011. SERIJA NO: 391-43051588. MULTIBEATS					