



07_0_FPP 2n_PZI (2F) OP_08-2015_GARDEROBNE CEVI.dwg Wed, 30 Mar 2016 - 6:48am S:\00_STUDIO\00_PROJECTS\FPP\03.0_PREDAVALNICE_ZN03.0_PZI_feb 16\1.1 - Nacrti OPREMA 2F\


PREČNI PREREZ A 1:2

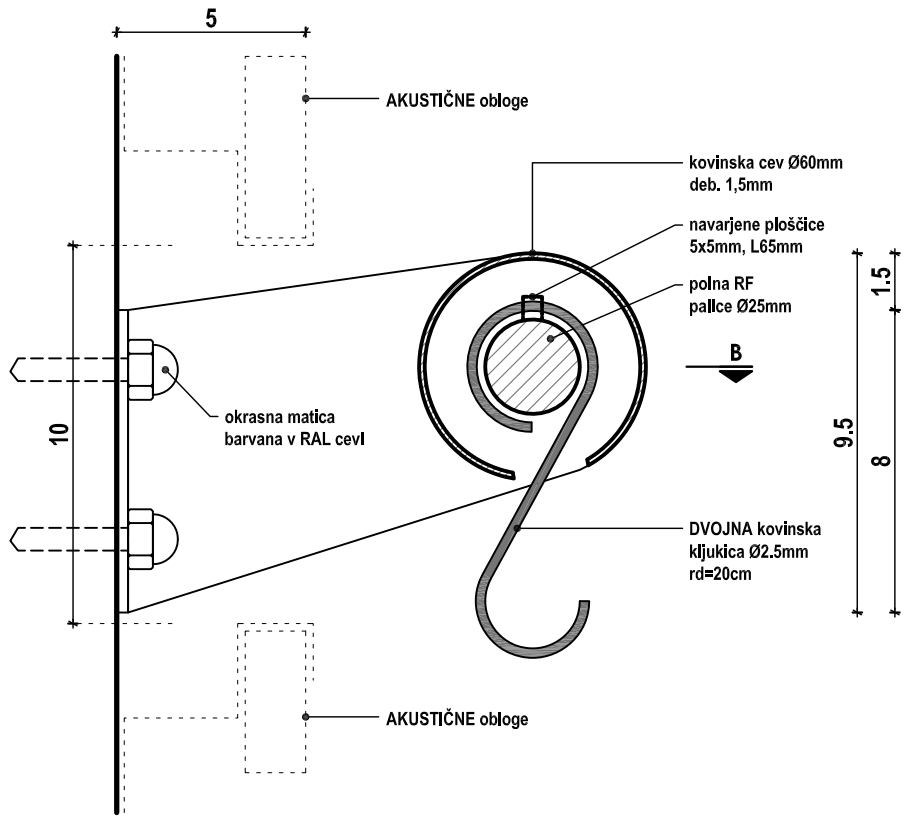


PREČNI PREREZ A 1:2

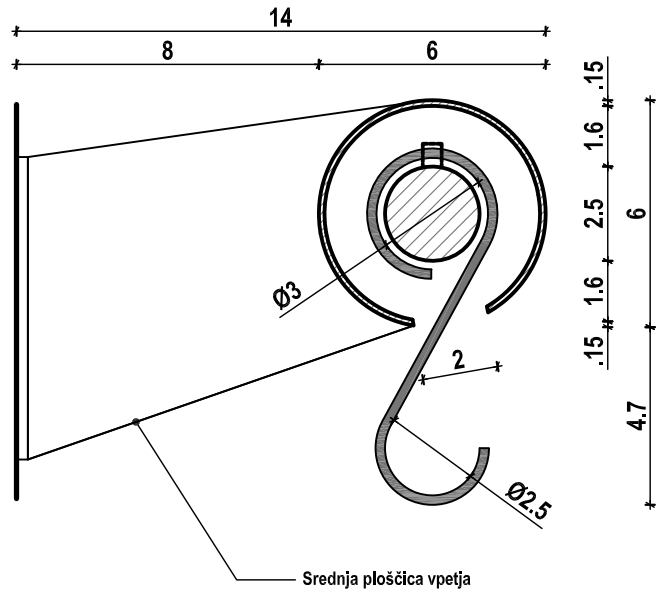


VZDOLŽNI VERTIKALNI PREREZ C 1:2

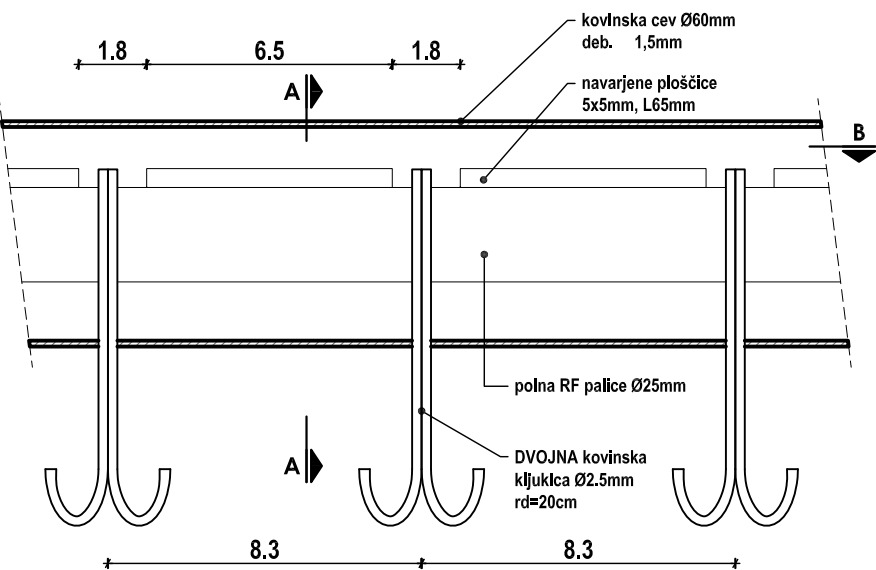


ZAKLJUČNA MASKA 1:2

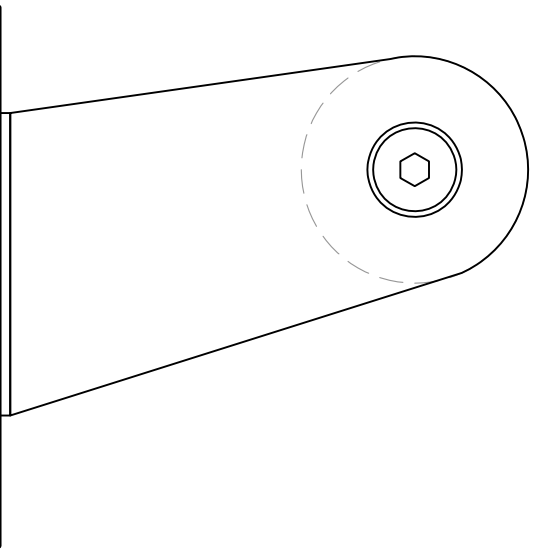


VZDOLŽNI HORIZONTALNI PREREZ B 1:2

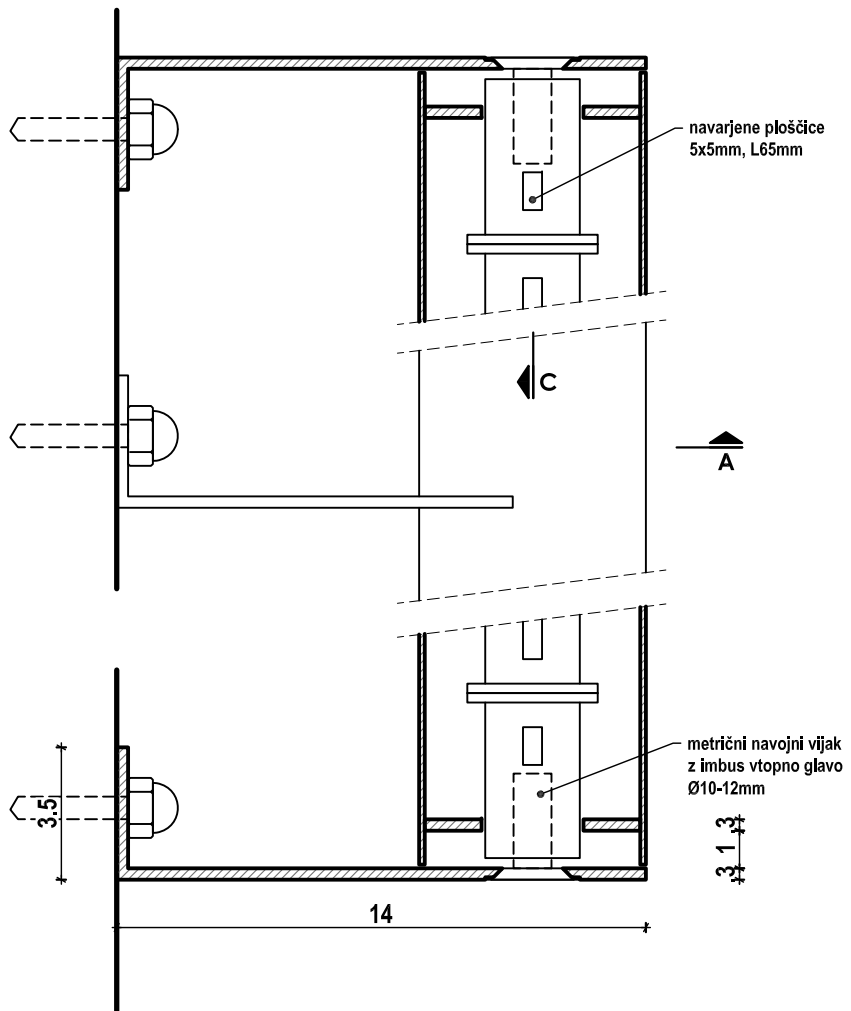


OBC1
PREDAVALNICE 202-204 1:20

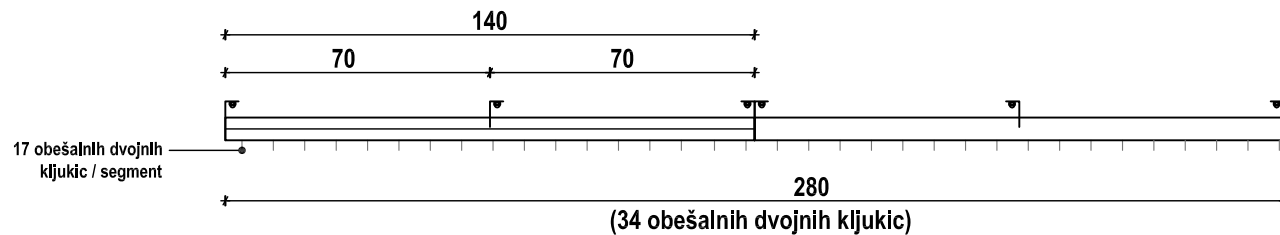


OBC2
PREDAVALNICA 205 1:20

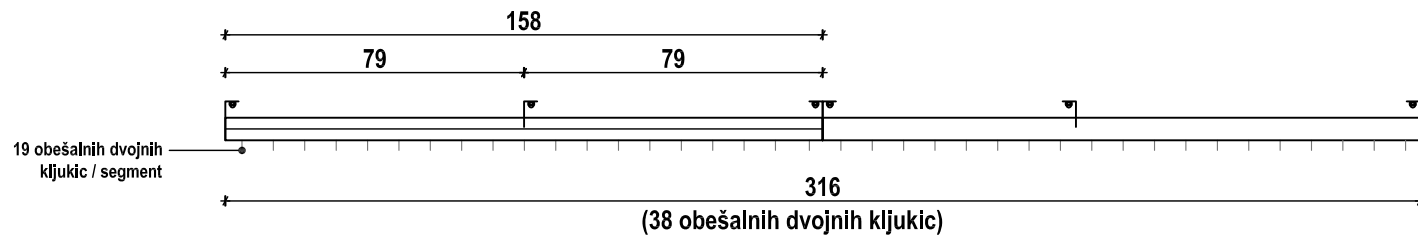


OBC3
PREDAVALNICA 206 1:20

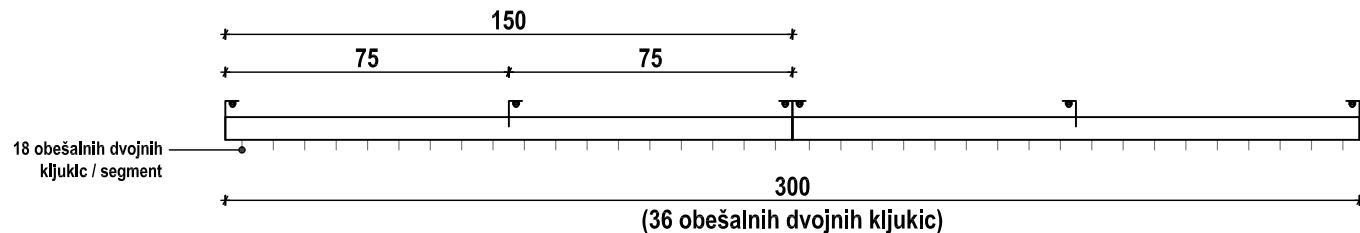

OBC4
PREDAVALNICA 206 1:20

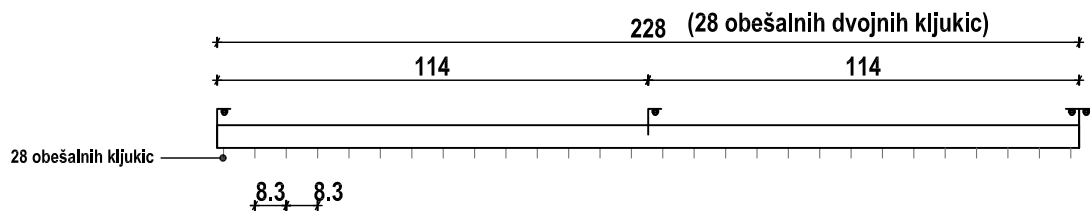

OBC5
PREDAVALNICA 206 1:20

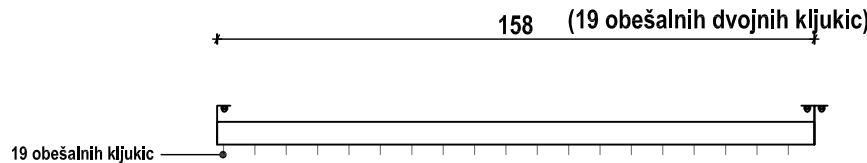


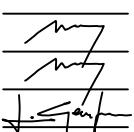
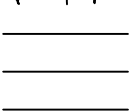

GARDEROBNE CEVI (OBC1, OBC2, OBC3, OBC4, OBC5)

1:20, 1:2

VSE ODPRTINE, KI SO VEZANE NA INŠTALACIJE KONTROLIRAJTE V USTREZNIH NAČRTIH!
VSE MERE PREVERITI NA MESTU!

STUDIO REBEKA D.O.O.
DRUŽBA ZA PROJEKTIRANJE, OBLIKOVANJE IN SVETOVANJE
CANKARJEVO NABREŽJE 9, 1000 LJUBLJANA
TEL.: +386 1 421 39 60
FAX.: +386 1 425 13 98
E-MAIL: INFO@STUDIO-REBEKA.SI
HTTP://WWW.STUDIO-REBEKA.SI



<div>INVESTITOR</div> <div></div> <div>Univerza v Ljubljani</div> <div>FAKULTETA ZA POMORSTVO IN PROMET</div> <div>Pot pomorščakov 4</div> <div>6320 Portorož</div>	IME		ID. ŠT.	PODPIS
	ODG. VODJA PROJEKTA	Borut Rebolj, univ.dipl.inž.arh.	A-0173	
	ODGOVORNI PROJEKTANT	Borut Rebolj, univ.dipl.inž.arh.	A-0173	
	SODELAVCI	Luka Gerden, mag.inž.arh.		
OBJEKT / LOKACIJA	SODELAVCI			
UREDITEV PROSTOROV FPP - 2. FAZA				
PRENOVA PREDavalnic z ENERGETSKO SANACIJO				
SEVERNE IN ZAHODNE FASADE				
VSEBINA / NASLOV RISBE	ŠT. NAČRTA		VRSTA PROJEKTNE DOKUMENTACIJE	DATUM
	08-2015/OP		PZI	Marec 2016
	MERILO		ŠTEVILKA RISBE	
	1:20, 1:2		7	
© VSEBINA JE AVTORSKA LASTNINA STUDIA REBEKA D.O.O.. NAČRT JE ZAŠČITEN Z ZAKONOM O AVTORSKIH IN SRODNIH PRAVICAH (UR.LIST RS ŠT. 16/2007). KOPIRANJE, PREDELAVA, PREDAJA TRETJI OSEBI JE MOŽNA SAMO S SOGLASJEM AVTORJA. ® AUTODESK AUTOCAD 2011 SERIALNO: 391-43051585 MULTISEATS				