

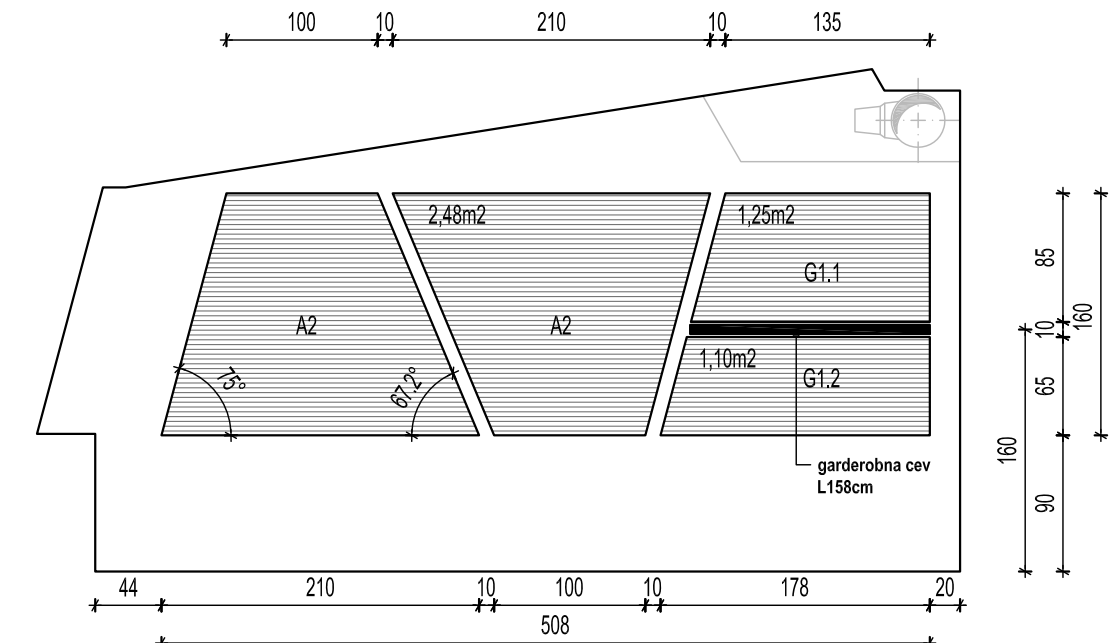


oznaka: **AK5**  
**POGLED 1**    **1:50**

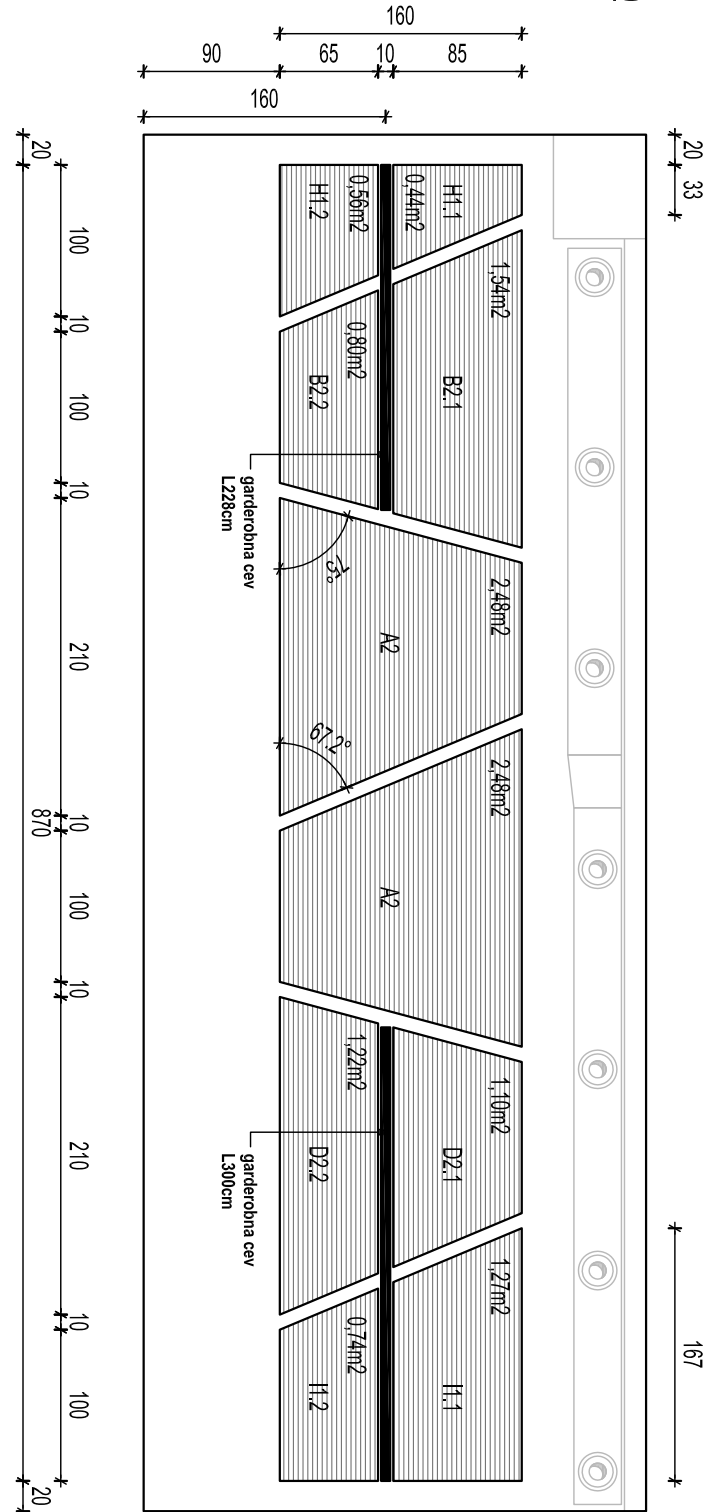

**TLORIS**    **1:50**

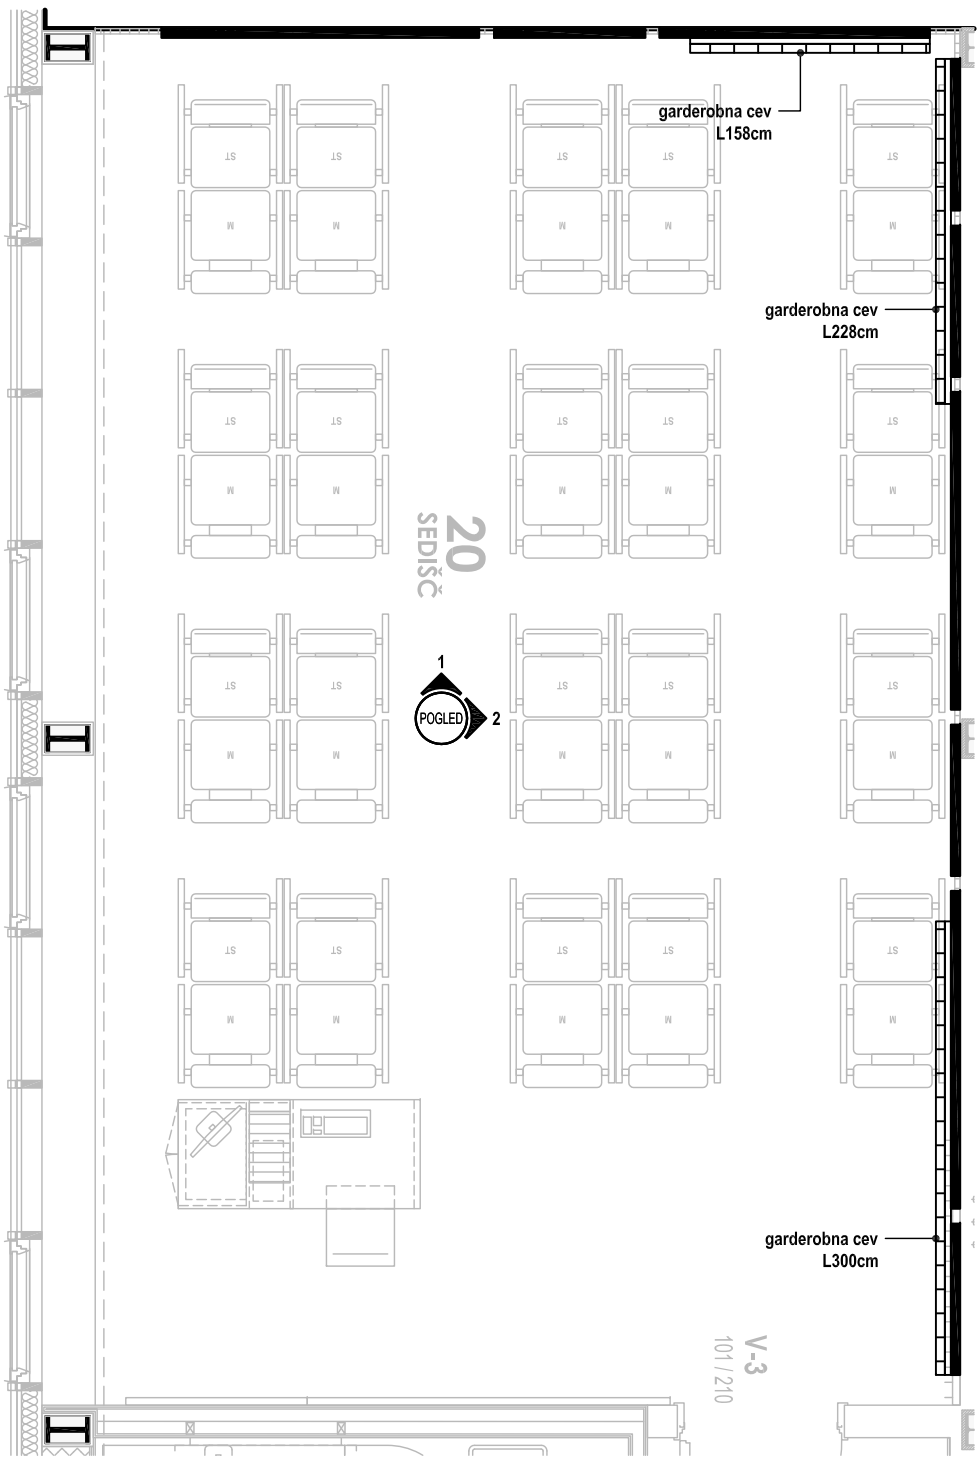

oznaka: **AK4**  
**POGLED 2**    **1:50**

LEGENDA:		količine (netto):	
Simbol/ton:	Opis:	skupaj:	
<b><u>STENSKE AKUSTIČNE OBLOGE</u></b>			
FANTONI, tip 4 akustik, barva ISB (lveral grobo natur) deb. 1,6cm, širine 12,8mm. Vidna perforacija v linijah s kanali širine 4mm, struktura perforacijskih linij v razmerju 28/4 mm. Skupna perforacija 7,5%. Sestavljanje s "click-lock" sistemom. Med steno in akustičnim panelom kamena volna deb. 3cm.			
OBLOGE	Lamele FANTONI "4 akustik" ISB + kamena volna		20,1 m2
	- AK4	kpl. 1	12,7 m2
	- AK5	kpl. 1	7,4 m2
ZAKLJUČKI	Robni zaključni profil kot tipski FANTONI profil M dim. 25x32mm, barva RAL po izboru arhitekta		70,0 m1
	- AK4	kpl. 1	47 m1
	- AK5	kpl. 1	23 m1
GARDEROBA	Obstenske garderobne cevi		
	- OBC3; L300cm		1 kpl.
	- OBC4; L228cm		1 kpl.
	- OBC5; L158cm		1 kpl.
OPOMBE: - V ceni upoštevati ves drobni in zaključni material (podkonstrukcija, klip ploščice, vijaki itd..) vse do končne izvedbe. - montaža na mavčno-kartonsko predelno steno (kot sistem Knauf W115). V kolikor potrebna dodatna ojačitev v steni, potrebno opozoriti izvajalca mavčnih del in arhitekta. - Vse mere preveriti na licu mesta - Polaganje po navodilih proizvajalca			

## AKUSTIČNE OBLOGE (AK4, AK5) - predavalnica 206


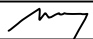


1:50

VSE ODPRTINE, KI SO VEZANE NA INŠTALACIJE KONTROLIRAJTE V USTREZNIH NAČRTIH!  
VSE MERE PREVERITI NA MESTU!

### STUDIO REBEKA D.O.O.

DRUŽBA ZA PROJEKTIRANJE, OBLIKOVANJE IN SVETOVANJE  
ČANKARJEVO NABREŽJE 9, 1000 LJUBLJANA  
TEL.: +386 1 421 39 60  
FAX.: +386 1 425 13 98  
E-MAIL: INFO@STUDIO-REBEKA.SI  
HTTP://WWW.STUDIO-REBEKA.SI



<div>INVESTITOR</div> <div></div> <div>Univerza v Ljubljani</div> <div>FAKULTETA ZA POMORSTVO IN PROMET</div> <div>Pot pomorščakov 4</div> <div>6320 Portorož</div>	IME		ID. ŠT.	PODPIS
	ODG. VODJA PROJEKTA	Borut Rebolj, univ.dipl.inž.arh.	A-0173	
	ODGOVORNI PROJEKTANT	Borut Rebolj, univ.dipl.inž.arh.	A-0173	
	SODELAVCI	Luka Gerden, mag.inž.arh.		
OBJEKT / LOKACIJA	SODELAVCI			
UREDITEV PROSTOROV FPP - 2. FAZA				
PRENOVA PREDAVALNIC Z ENERGETSKO SANACIJO SEVERNE IN ZAHODNE FASADE				
VSEBINA / NASLOV RISBE	ŠT. NAČRTA		VRSTA PROJEKTNE DOKUMENTACIJE	DATUM
	08-2015/OP		PZI	Marec 2016
	MERILO		ŠTEVILKA RISBE	
	1:50		8.2	
© VSEBINA JE AVTORSKA LASTNINA STUDIA REBEKA D.O.O.. NAČRT JE ZAŠČITEN Z ZAKONOM O AVTORSKIH IN SRODNIH PRAVICAH (UR.LIST RS ŠT. 16/2007).				
KOPIRANJE, PREDELAVA, PREDAJA TRETJI OSEBI JE MOŽNA SAMO S SOGLASJEM AVTORJA.				
® AUTODESK AUTOCAD 2011 SERIALNO: 391-43051585 MULTISEATS				