## PRIKAZ NOSILNE HORIZONTALNA KONSTRUKCIJA ZASTEKLENE FASADNE STENE 1:25

sidranje v jeklena primarna horizontalna nosilca (kvadratna cev 110 / 100 / 5mm

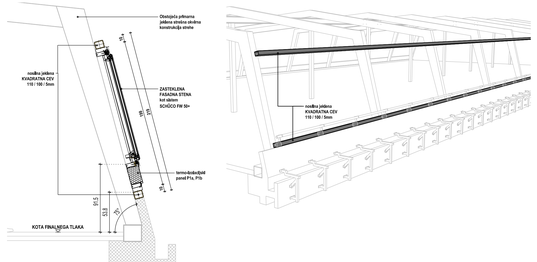


## P1 DETAJL 1:25

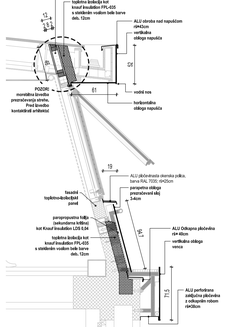


## P2 DETAJL 1:25

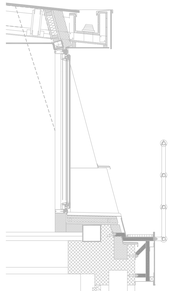

## SEGMENT POŠEVNE ZASTEKLENE FASADNE STENE 1:25

kot sistem SCHÜCO FW 50+

sidranje v jeklena primarna horizontalna nosilca (kvadratna cev 110 / 100 / 5mm)

O1 Okna, ročno odpiranje nazaven s poklopom

O2 fiksna zasteklitev

SP1 fasadni termo-izolacijski panel:
- sprednji dvojna zasteklitev, notranja steklo emajlirano (barva po izboru arhitekta)
- zadnja oblogo ALU, enake površinsa obdelave kot nosilna konstrukcija fasade RAL 9006

P1a, P1b fasadni termo-izolacijski panel
- zadnjačne oblage iz poločnene plločevine

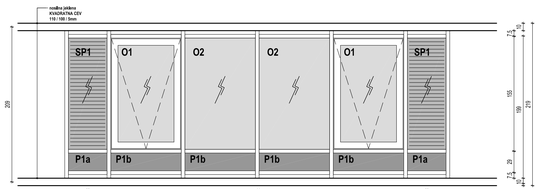


## POGLED - ZAHODNA FASADA 1:50

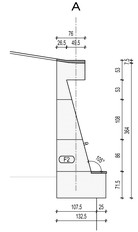


## POGLED - JUŽNA FASADA 1:50

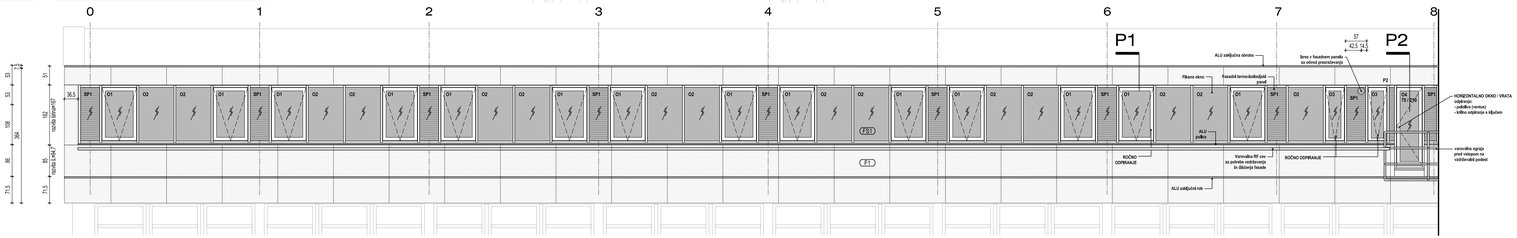


## TLORIS 1:50

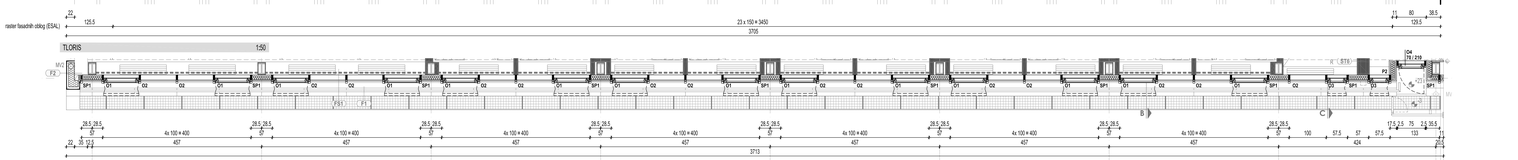


# DETAJL - Schüco AWS 57 RO

(Alukoenigstahl)

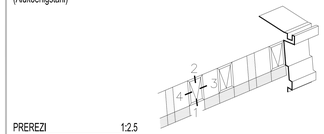


## PREREZI 1:2.5

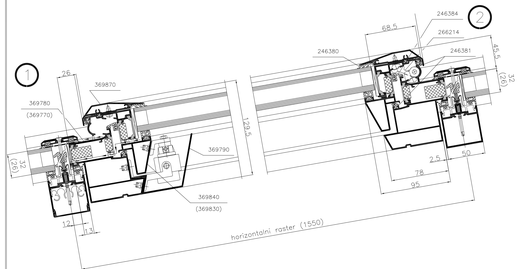


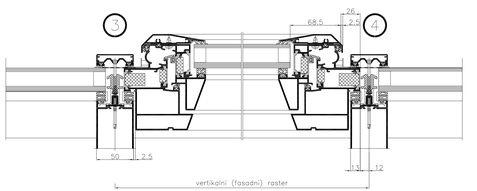


## LEGENDA fasadnih oblog:

| opis: | | neto količina: |
|---|---|---|
| Fasadne vlakocementne fasadne plošče kot ETERNIT SWISSPEARL, deb.8mm barva: 7099 (Onyx G90) | | |
| - južna fasada | | |
| | vertikalna obloga napuščа | 20,0 m2 |
| | horizontalna obloga napuščа | 23,0 m2 |
| | parapet | 37,0 m2 |
| | vertikalna obloga venca | 27,5 m2 |
| - zahodna fasada | | 4,0 m2 |
| SKUPAJ: | | 111,5 m2 |
| ALU zaključne obrobe in perforirane plločevine, deb. 1,2mmc barva po izboru arhitekta | | |
| - obroba nad napuščom, r0=43cm | | 38,0 m1 |
| - okenska polica, r0=20cm | | 36,0 m1 |
| - odkapna plločevina pod parapetom, r0=40cm | | 37,2 m1 |
| - perforirana rešetka, r0=39cm | | 37,2 m1 |

## LEGENDA zasteklene fasade:

| opis: | | raster fasade: | količina: | kvadratura: |
|---|---|---|---|---|
| 1. FAZA (južna fasada) | | | | |
| FS1 | - | konstrukcija kot Schuoco sistem fp FW 50+, dim 50x125mm (statično višino profila določili glede na izračun potrebne nosilnosti) barva notranjih profilov: Alu eloksirani (RAL9006) | | |
| | - | barva pokrivne lape profilov RAL7021 | | |
| | - | zasteklitev: visokoselektivna sončnozaščitno steklo kot Reflex RX SUN Neutral 50/ 27 (koničn tip in barvo določi arhitekt na podlagi predloženih vzorcev prepustnost svetlobe LT50%, prepustnost toplote g27% | | |
| O1 | - | okno: sistem okna Schuoco AWS 57 RO, z ročnim zunanji drvijem barva RAL7021 | 100x155 cm 14 kos | 21,7 m2 |
| O3 | - | okno | 57,5x158 cm 2 kos | 1,8 m2 |
| O4 | - | vrata (okno) | 70x210 cm 1 kos | 1,47 m2 |
| O2 | - | fiksna zasteklitev | 100x155 cm 15 kos | 23,25 m2 |
| SKUPAJ (zasteklitve): | | | | 48,22 m2 |
| SP1 | - | fasadni steklo panel: Vidni termo izolacijski sendvič panel; zaključna obdelava v emajlam steklu kot zasteklitev, notranja steklo barvano z emajlom (barva po izboru projektanta) | 57x155 cm 10 kos | 8,86 m2 |
| P1a, P1b | - | fasadni izolacijski panel: parapetni termo izolacijski sendvič panel zaključna obdelava vroče cinkana plločevina | 100x29 cm 29 kos<br>57x29 cm 11 kos | 8,41 m2<br>1,81 m2 |
| SKUPNA POVRŠINA sistema zasteklene fasade: zasteklitev, fasadni steklo panali, fasadni izolacijski panel + elementi med izboršnimi stiki) | | | | 73,2 m2 |

oznake sestav:

F1 - "obešena" prezračevana fasada: južni, parapet

F2 - obešena" prezračevana fasada: zahodna fasada

FS1 - fasadna steklena stena: južna

OPOMBA: Glej opis sestav pričičnem v tehničnem delu projekta.

OPOMBA:
VSE MERE IN KLJUČNE PROSTORNI NA LICU MESTA
- izpolnevati vse zaključni pričniči in tesnilni materiali vse do končne izvedbe!

## JUŽNA FASADA 1:50, 1:25

VSE ZGORNJE, KI SO VEZANE NA INŠTALACIJE KONTROLIRAJTE V USTREZNIH NAČRTIH!
VSE MERE PREVERITI NA MESTU!


STUDIO REBEKA D.O.O.
ARHITEKTURNI BIRO
ČARGARJEVA ULICA 9, 1000 LJUBLJANA
TEL.: (386) 1 421 99 60
FAX: (386) 1 421 99 61
e-mail: info@studiorebeka.si
URL: www.studiorebeka.si


| | | | |
|---|---|---|---|
| INVESTITOR | Univerza v Ljubljani<br>FAKULTETA ZA POMORSTVO IN PROMET<br>Pot pomorščakov 4<br>6320 Portorož | PODJETJE | IME | št. ID |
| | | ARH. VODJA PROJEKTA | Borut Rebeš, univ.dipl.inž.arh. | A-0173 |
| | | ODGOVORNA OSEBA | Borut Rebeš, univ.dipl.inž.arh. | A-0173 |
| | | IZDELOVALEC | Luka Gerden, mag.Ad.Lark. | |
| OBJEKT / LOKACIJA | URE DITEV PROSTOROV FPP - 1. FAZA<br>PRENOVA DELOVNIH KABINETOV IN SANITARIJ<br>Z ENERGETSKO SANACIJO JUŽNE FASADE | SODELUJE | | |
| | | SODELUJE | | |
| VSEBINA / TISKALNI RISBE | JUŽNA FASADA | ŠT. NAČRTA | 02-2015/A | VRSTA PROJEKTNE DOKUMENTACIJE: PZI | DATUM: April 2015 |
| | | MERILO | 1:50, 1:25 | ŠTEVILKA RISBE | 6.0 |


© VSEBINA JE AVTORSKO VAROVANA BIVANJA REBEKA D.O.O. - STUDIO ZA ARHITEKTURO IN URBANIZEM PREPOVED UPORABE IN KOPIRANJA BREZ PISNEGA DOVOLJENJA AVTORJEV IN NOSILCEV PRAVIC! (ZAVPAK 146. IN 81. ČL. ZVDAGPO)
© AUTODESK AUTOCAD 2017 SERIALNO: 351-24001484 HOSTNAME