



SEVERNA FASADA

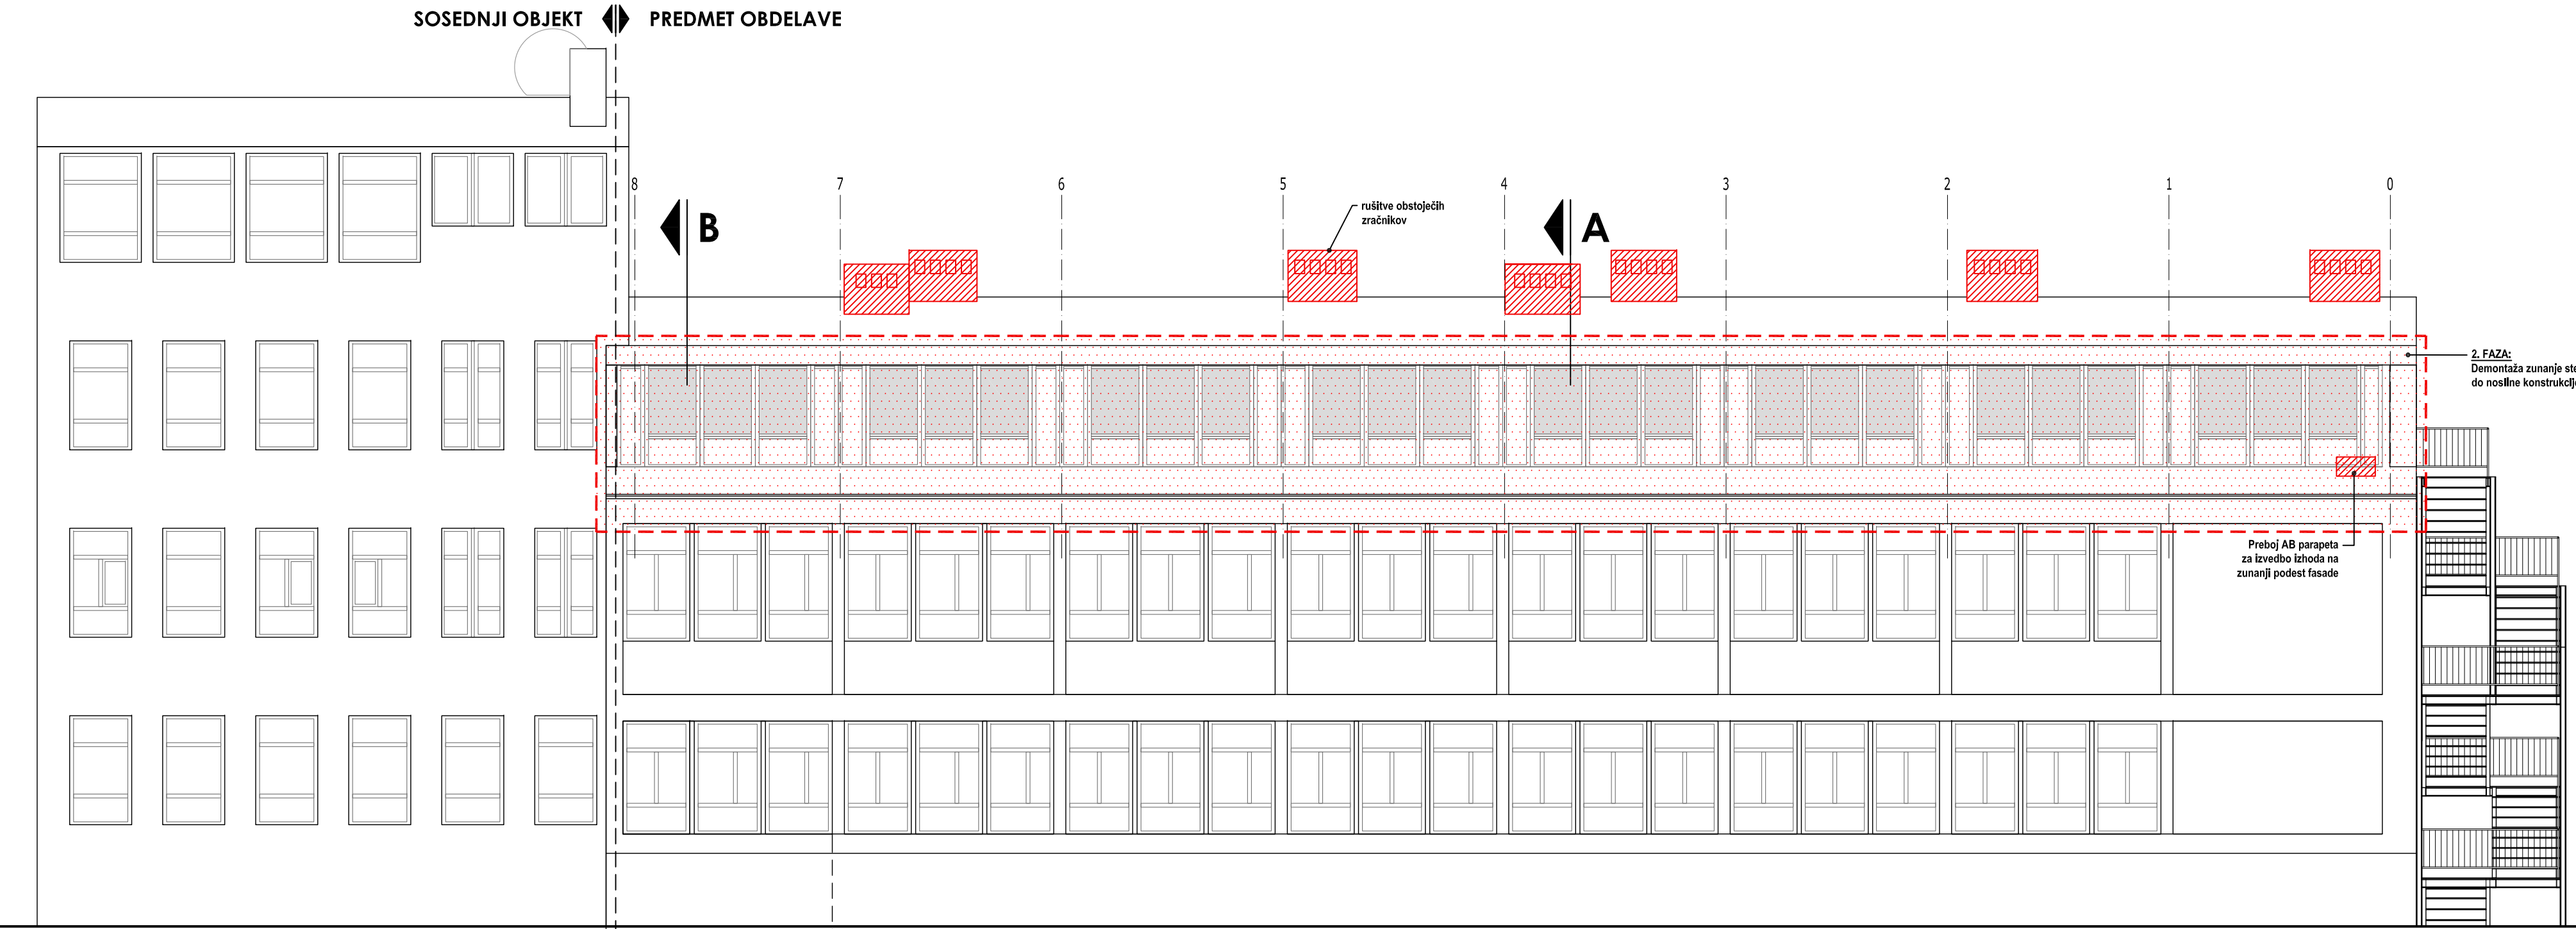

ZAHODNA FASADA

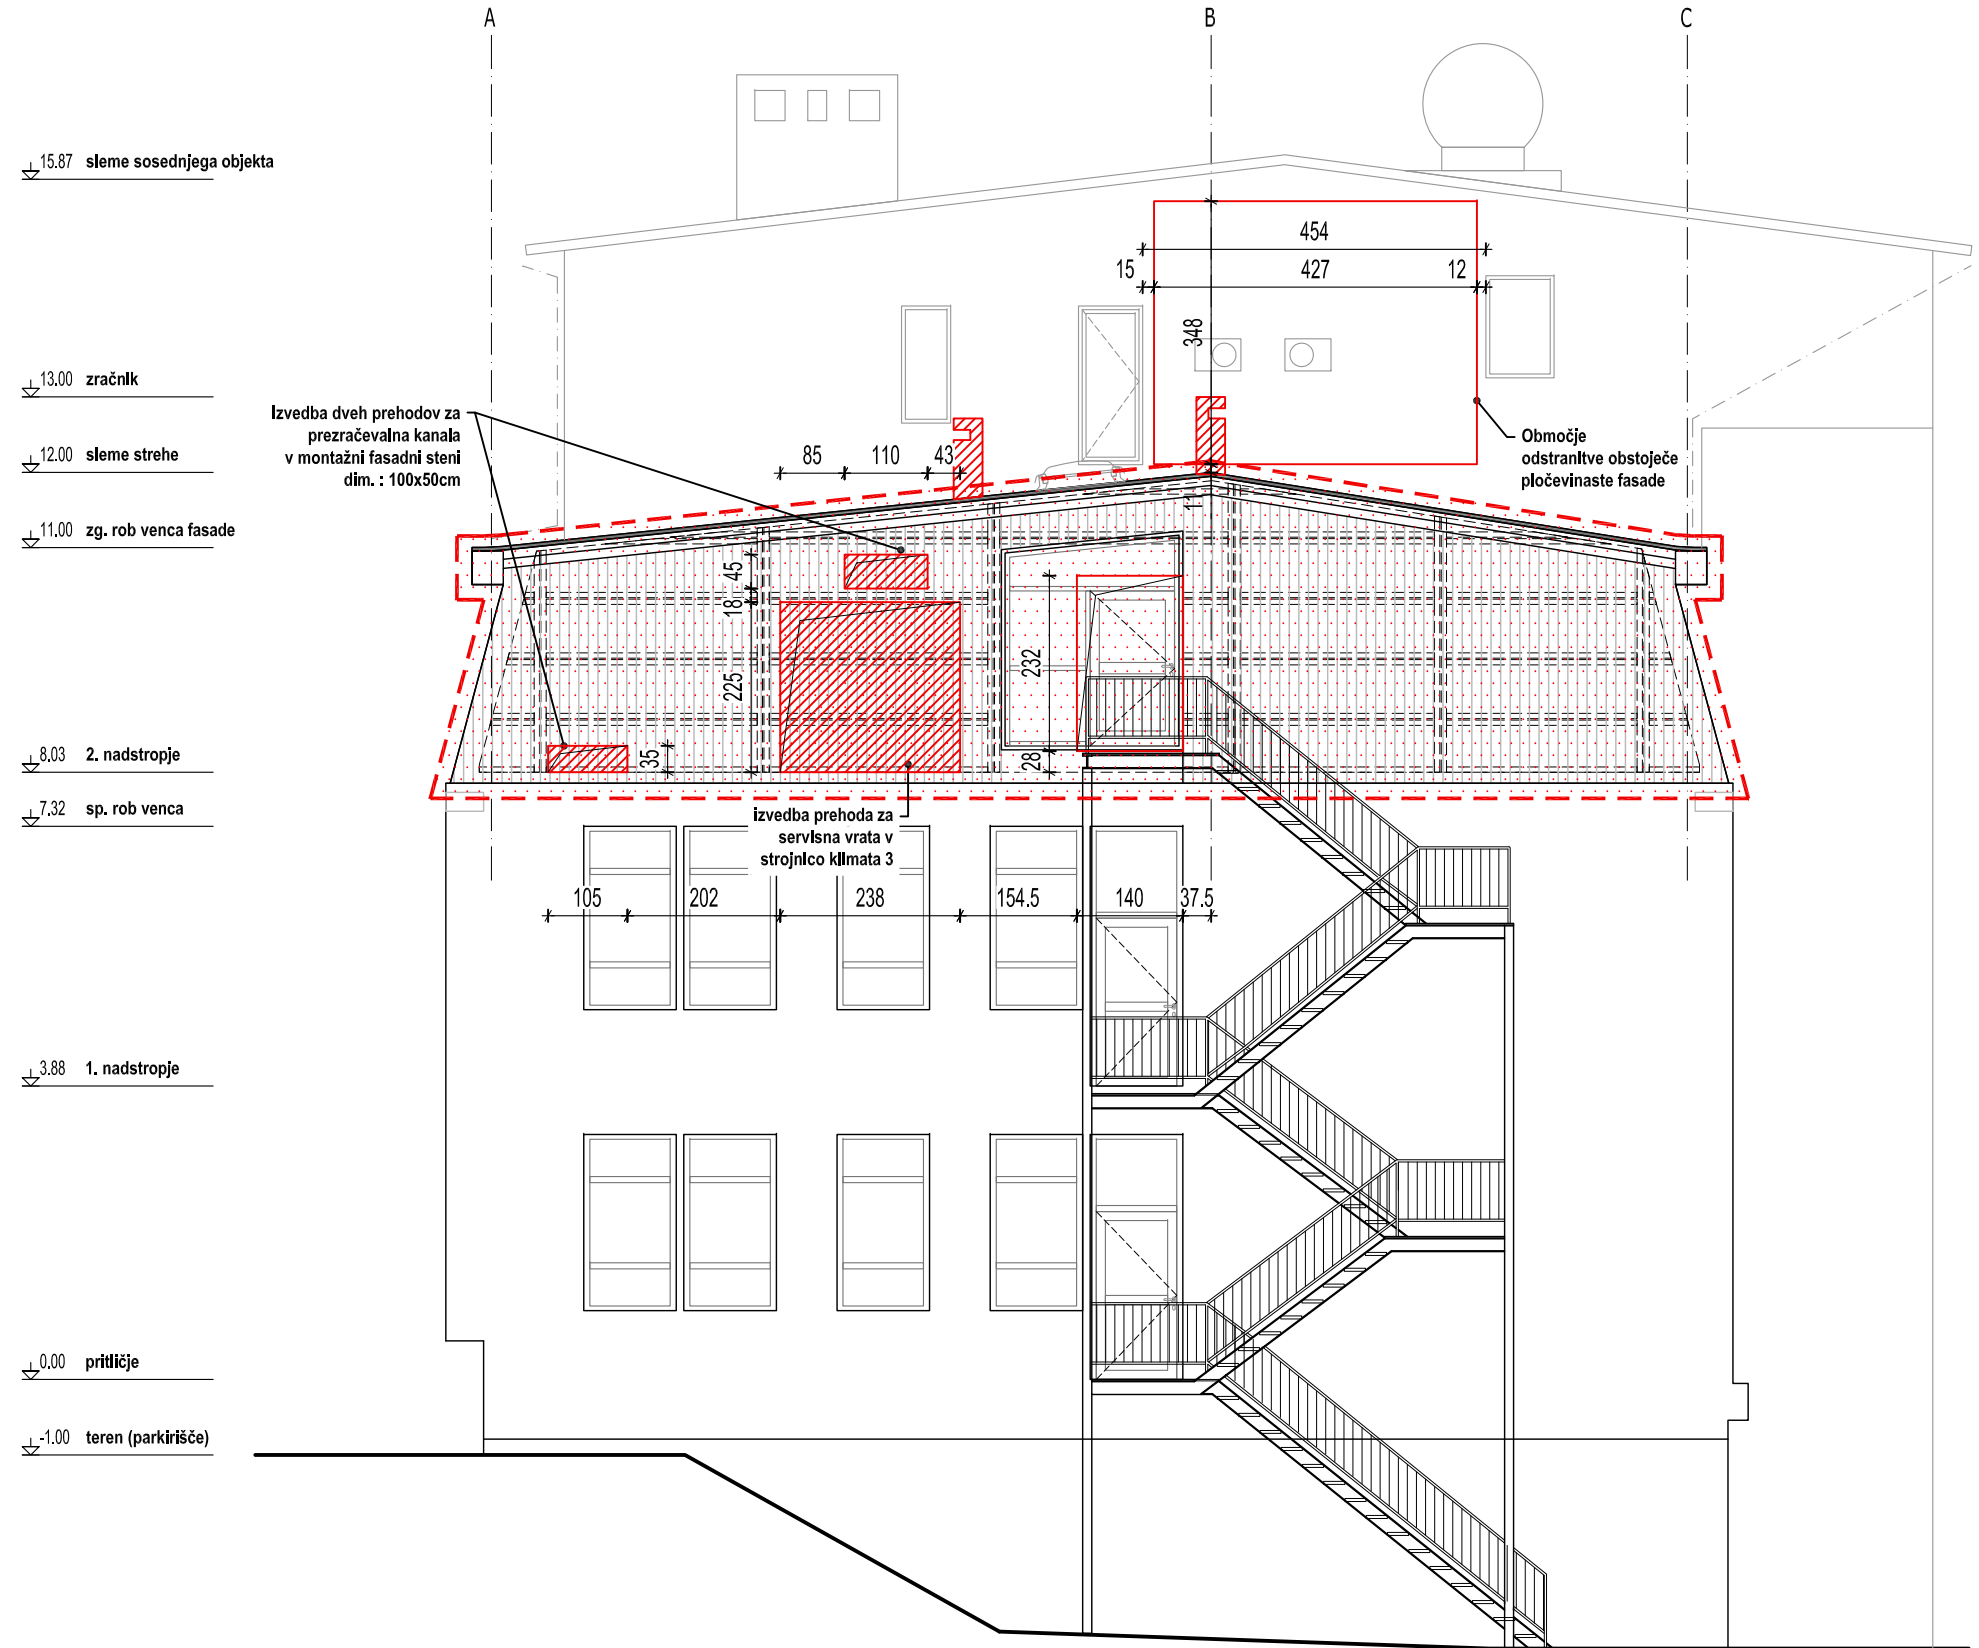


Legenda

- RUŠITVE NENOSILNIH ZIDOV
- DEMONTAŽA OBSTOJEČE JUŽNE FASADE (1. FAZA) IN SEVERNE TER ZAHODNE FASADE (2. FAZA)

OBSTOJEČE STANJE S PRIKAZOM ODSTRANITEV / RUŠITEV - FASADE 1:100

VSE ODPRTINE, KI SO VEZANE NA INŠTALACIJE KONTROLIRAJTE V USTREZNIH NAČRTIH!
VSE MERE PREVERITI NA MESTU!

STUDIO REBEKA D.O.O.
DRUŽBA ZA PROJEKTIRANJE, OBlikOVANJE IN SVETOVANJE
DANKARJEVO NABREŽJE 9, 1000 LJUBLJANA
TEL.: +386 1 421 39 60
FAX: +386 1 425 13 98
EMAIL: INFO@STUDIO-REBEKA.SI
HTTP://WWW.STUDIO-REBEKA.SI

INVESTITOR <div></div> <div>Univerza v Ljubljani FAKULTETA ZA POMORSTVO IN PROMET Pot pomorščakov 4 6320 Portorož</div>	IME DOB. VOJVA PROJEKTA BORUT REBOJ, univ.dipl.inž.arh.		ID. ŠT. A-0173	PODPIS <div></div>
	DOBROVARNI PROJEKTANT BORUT REBOJ, univ.dipl.inž.arh.		A-0173	
	SODELAVCI Luka Gerden, mag.inž.arh.			
	SODELAVCI			
OBJEKT / LOKACIJA <div>UREDITEV PROSTOROV FPP - 2. FAZA PRENOVA PREDVALNIC Z ENERGETSKO SANACIJO SEVERNE IN ZAHODNE FASADE</div>				
VSEBINA / NASLOV RISE <div>OBSTOJEČE STANJE S PRIKAZOM ODSTRANITEV / RUŠITEV - FASADE</div>	ŠT. NAČRTA 08-2015/A		VRSTA PROJEKTNE DOKUMENTACIJE PZI	DATUM Februar 2016
	MERILO 1:100		ŠTEVILKA RISE 1.2	
	© VSEBINA JE AVTORSKA LASTNINA STUDIA REBEKA D.O.O., NAČRT JE ZAŠČITEN Z ZAKONOM O AVTORSKIH IN SRODNIH PRAVICAH (UR.LIST RS ŠT. 16/2007). KOPIRANJE, PREDLAGA, PREDLAGA TRETJO OSOBO JE MOŽNA SAMO S SODLALNIH AVTORJA.			
	® AUTODESK AUTOCAD 2011 SERIALNO: 39143051585 MULTISEATS			