PREREZ A-A 1:50

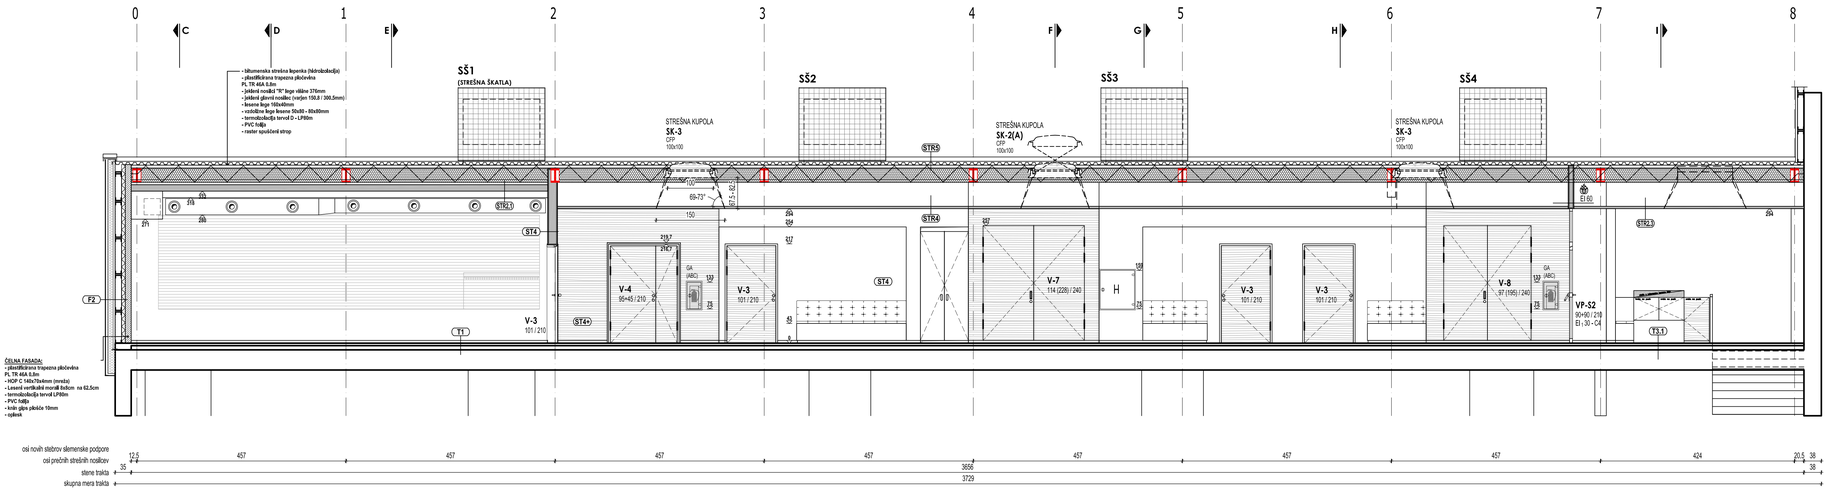

PREREZ B-B 1:50

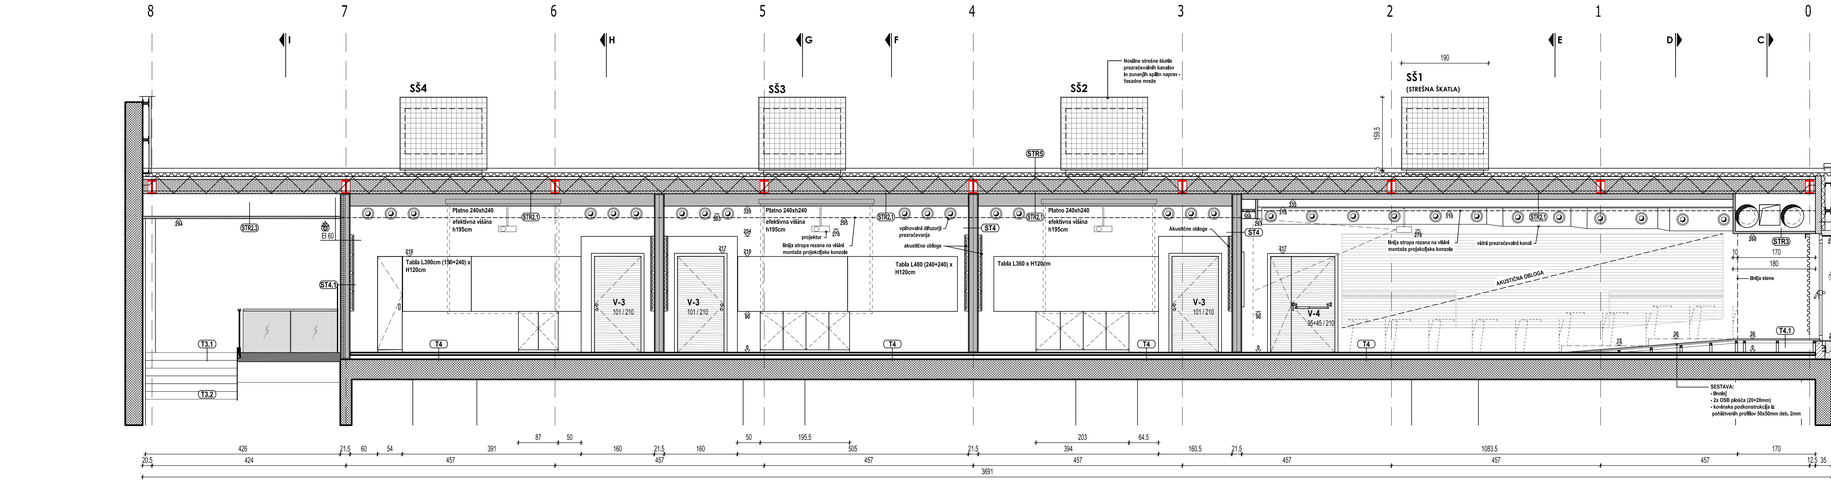

13.61 strešne škatle prezračevanja

12.0 sleme strehe

11.0 zg. rob venca fasade

8.03 2. nadstropje

LEGENDA:

Simbol:	Opis:	količina:
	STENSKE IN STROPNE KONSTRUKCIJE	
	OBSTOJEČI NOSILNI (MASIVNI) ZIDOVI	
	NOVE NENOSILNE PREDELNE STENE PENOBETON deb. 20cm	
	MAVČNO-KARTONSKE PREDELNE STENE	
	STROPNA TOPLOTNA IZOLACIJA + PARNA ZAPORA	
	OZNAKE	
VPA-SD1 80 / 210	OZNAKA VRAT (SVETLA ODPRTINA) V- lesena vrata DODATNE OZNAKE: A- avtomatska S - steklena/zastekljena (kovinski okvirji) D- dvoja 1 - zap. kl. vrat enakega tipa	
	VEZAVA VRAT NA POŽARNO CENTRALO - električno napajanje (elektro magnet / avtomatsko zapiralo)	
	NOTRANJA SENČILA na elektro pogon (screen rolo)	
T1	OZNAKA SESTAVE (glej seznam "sestave konstrukcij in šakov")	
	AKUSTIČNE OBLOGE kot Knauf Insulation KDL 035 GWB, lepljene na steno ter mehansko pritrjevalne 4 sider i plošče	
	PREPLASTITEV STREHE Z HIDROIZOLACIJSKIMI BITUMENSKIMI TRAKOVI	

OPOMBE:

VSE MERE PREVERITI NA MESTU!

1. JEKLENE NOSILNE OKVIRJE (profile) počarno zaščitit z ognjevarnimi pločami, izvedba po sistemu proizvajalca. Obloga kot napr. PROMATECT 200, d=20 mm (glej SKICA 1)
2. DODATNA MAVČNA OBLOGA STEBRA, kot Knauf GKB plošča, deb. 15mm (glej SKICA 1)
3. OBOJESTRANSKA DODATNA ZVOČNA IZOLACIJA v med prostoru jeklenega profila nosilne okvirne konstrukcije strehe. Toplotna izolacija kot Knauf Insulation DP-5, deb 8cm

VZDOLŽNA PREREZA - A, B 1:50

VSE ODPRTINE, KI SO VEZANE NA INŠTALACIJE KONTROLIRAJTE V USTREZNIH NAČRTIH!
VSE MERE PREVERITI NA MESTU!

STUDIO REBEKA D.O.O.
ZAVOD ZA PROJEKTIRANJE, SVETOVANJE IN INŽENIRING
ČANKARJEVO NABREŽJE 9, 1000 LJUBLJANA
TEL.: +386 1 421 39 60
FAX.: +386 1 425 19 98
E-MAIL: INFO@STUDIOREBEKA.SI
HTTP://WWW.STUDIOREBEKA.SI

	Ime	Št. - ŠT.	Podpis
Investitor	*Univerza v Ljubljani* FAKULTETA ZA POMORSTVO IN PROMET Pot pomorščakov 4 6320 Portorož		
Odg. vodja projekta	Borut Rebolj, univ.dipl.inž.arh.	A-0173	
Odgovorni projektant	Borut Rebolj, univ.dipl.inž.arh.	A-0173	
Sodelavec	Luka Gerden, mag.inž.arh.		
Sodelavec			
Objekt / Lokacija	**UREDITEV PROSTOROV FPP - 2. FAZA** PRENOVA PREDAVALNIC Z ENERGETSKO SANACIJO SEVERNE IN ZAHODNE FASADE		

Vsebina / naslov risbe	Št. načrta	Vrsta projektne dokumentacije	Datum
VZDOLŽNA PREREZA - A, B	08-2015/A	PZI	Februar 2016
	Merilo 1:50	Številka risbe 3.0	

© VSEBINA JE AVTORSKA LASTNINA STUDIA REBEKA D.O.O., NAJDE JE ZAŠČITEN Z ZAKONOM O AVTORSKIH PRAVICAH (UR.LIST RS ŠT. 16/2007). KOPIRANJE, PREDAJA, TISK ALI UPORABA BREZ PISNEGA DOVOLJENJA AVTORJA.
AUTODESK AUTOCAD 2017 | SERIALNO: 597140051985 HOMEKATE

Tue, 19 Feb 2019 - 4:28pm
D:\LEPO_ZA_DELO_DELA\2015_PREDAVALNICE_2NFS_LETA_faks 19-11 - Kopija.dwg

Delta X = 115mm, Delta Y = 485 mm