SHEMA - 3D POGLED 1:75

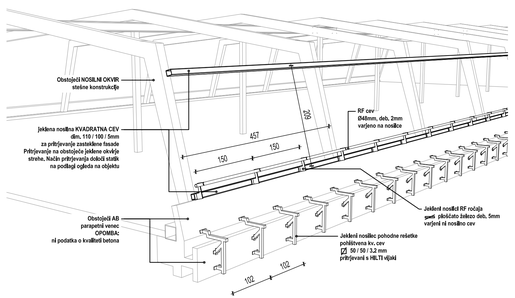

SHEMA - 3D POGLED 1:25

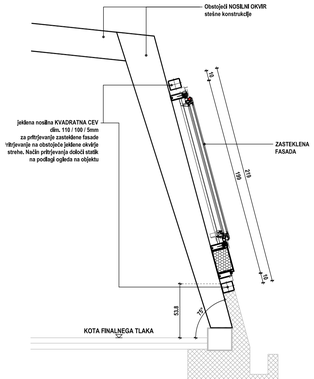

JEKLENI NOSILCI RF ROČAJA 1:25

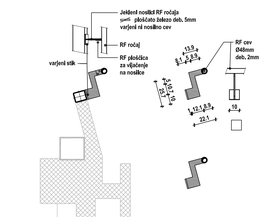

OGRAJA IZ RF CEVI - Ø48mm deb, 2mm 1:25

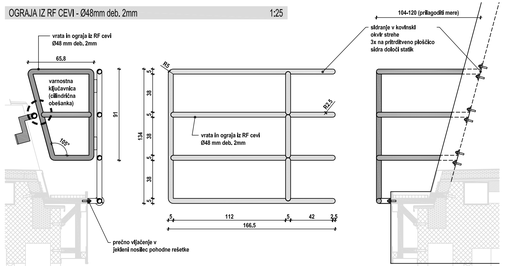

JEKLENI NOSILCI POHODNE REŠETKE 1:25

pritrjevanje s HILTI vijaki, tip vijaka določi statik na podlagi ogleda na objektu

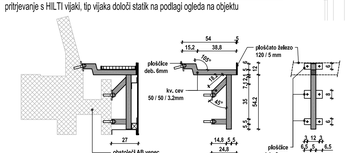

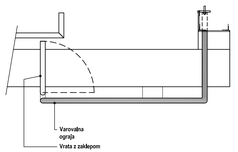

DETAJL POHODNE REŠETKE 1:5

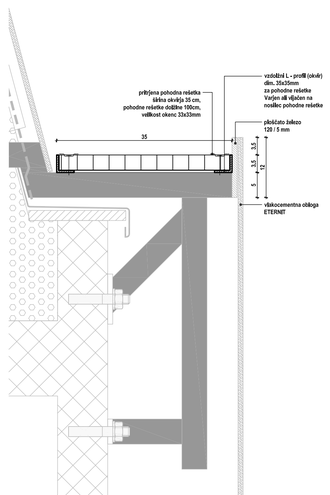

POGLED (JEKLENI KONSTRUKCIJSKI ELEMENTI) 1:75

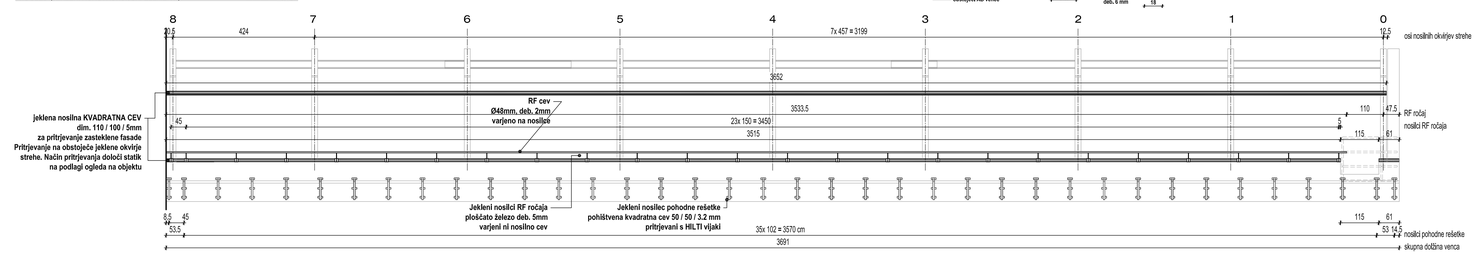

LEGENDA

opis:	količinac
NOSILNA KVADRATNA JEKLENA CEV za zastekleno fasado dim. 110 / 100 / 5mm;	72,6 m1
JEKLENI NOSILCI RF ROČAJA ploščato železo deb. 5mm; finalna barva RAL7035	25 kos
JEKLENI NOSILCI POHODNE REŠETKE pohištvena kvadratna cev dim. 50 / 50 / 3,2mm, finalna barva RAL 7021	38 kos
PLOŠČATO ŽELEZO NA ROBU nosilcev za pohodne rešetke dim. 120 / 5mm	36,90 m1
RF CEV: Ø48mm deb, 2mm, natur RF površine	35,6 m1
VAROVALNA OGRAJA NA IZHODU Z VRATI NA ZAKLEPANJE RF CEV; Ø48mm deb, 2mm, natur RF površine	1 kpl.
VZDOLŽNA L - profila (okvir) za pohodne rešetke dim. 35x35mm; varjeno ali vijačeno na nosilec pohodne rešetke	74,0 m1
POHODNE REŠETKE iz vroče pocinkane pločevine dim. 34 x 100 cm,velikost okenc 33x33mm (nosilni trak 30/ 2 mm, prečni trak 10/ 2 mm) upoštevati ves pritrdilni material vse do končne izvedbe	36,6 m1

OPOMBE
- Upoštevati vpliv slanih aerosolov v zraku zaradi bližine morja
- Vsi jekleni elementi pred barvanjem vroče cinkani po DIN 50976 v deb. min. 80 mikronov razen RF cev. Kjer ni določena finalna barva, je končni sloj pocinkana površina.
- Antikorozijska zaščita jeklenih elementov izvesti v skladu s SIST EN ISO 12944
- RF kot tip AISI 316 L - W.Nr. 1.4404 X2CrNiMo17 12 2 (po nemških standardih)
- Ves droben pritrdilni material v enaki kvaliteti kot nosilni materiali (elementi)
- Pred izdelavo potrebno kontaktirati arhitekta in statika, da se pregleda obstoječo konstrukcijo ter določi načine pritrjevanja

JEKLENI KONSTRUKCIJSKI ELEMENTI IN VAROVALA - DETAJLI

1:75, 1:25, 1:5

VSE DOPRTINE, KI SO VEZANE NA INŠTALACIJE KONTROLIRAJTE V USTREZNIH NAČRTIH!
VSE MERE PREVERITI NA MESTU!

STUDIO REBEKA D.O.O.
DRUŽBA ZA PROJEKTIRANJE, OBRAVNAVE IN SVETOVANJE
ČANKARJEVO NABREŽJE 9, 1000 LJUBLJANA
TEL.: +386 1 421 39 60
FAX.: +386 1 425 13 98
EMAIL: INFO@STUDIOREBEKA.SI
HTTP://WWW.STUDIOREBEKA.SI

INVESTITOR
Univerza v Ljubljani
FAKULTETA ZA POMORSTVO IN PROMET
Pot pomorščakov 4
6320 Portorož

OBJEKT / LOKACIJA
UREDITEV PROSTOROV FPP - 2. FAZA
PRENOVA PREDAVALNIC Z ENERGETSKO SANACIJO SEVERNE IN ZAHODNE FASADE

VSEBINA / NASLOV RISBE
JEKLENI KONSTRUKCIJSKI ELEMENTI IN VAROVALA - DETAJLI

	IME	IO. ŠT.	PODPIS
ODG. VODJA PROJEKTA:	Borut Rebolj, univ.dipl.ing.arh.	A-0173	
ODGOVORNI PROJEKTANT:	Borut Rebolj, univ.dipl.ing.arh.	A-0173	
SODELAVEC	Luka Gerden, mag.ing.arh.		
SODELAVEC			

ŠT. NAČRTA	VRSTA PROJEKTNE DOKUMENTACIJE	DATUM
08-2015/A	PZI	Februar 2016

MERILO	ŠTEVILKA RISBE
1:75, 1:25, 1:5	6.0

© VSEBINA JE AVTORSKA LASTNINA STUDIA REBEKA D.O.O.; NAČRT JE ZAŠČITEN Z ZAKONOM O AVTORSKIH IN SORODNIH PRAVICAH (UR.LIST RS ŠT. 16/2007). BREZ PISNEGA DOVOLJENJA AVTORJA NAČRTA NI DOVOLJENO KOPIRATI, RAZMNOŽEVATI ALI DRUGAČE UPORABLJATI.
AUTODESK AUTOCAD 2011 SERIALNO: 391-43053-1883 MULTIUSER

S:\06_ARTJEKOVI_PROJEKTI\PROJ_PREDAVALNICE_2\MOJ_A_PZI_06-15\1 - Revit\ARH.RVT
Tue, 16 Feb 2016 - 4:07pm
06_ARP 2x_ZS_PZI_06-2015_DETAJLI-FASADNI_JEKLENA KONS.dwg
Delta X = 1020mm, Delta Y = 297mm