


1:20

1:20

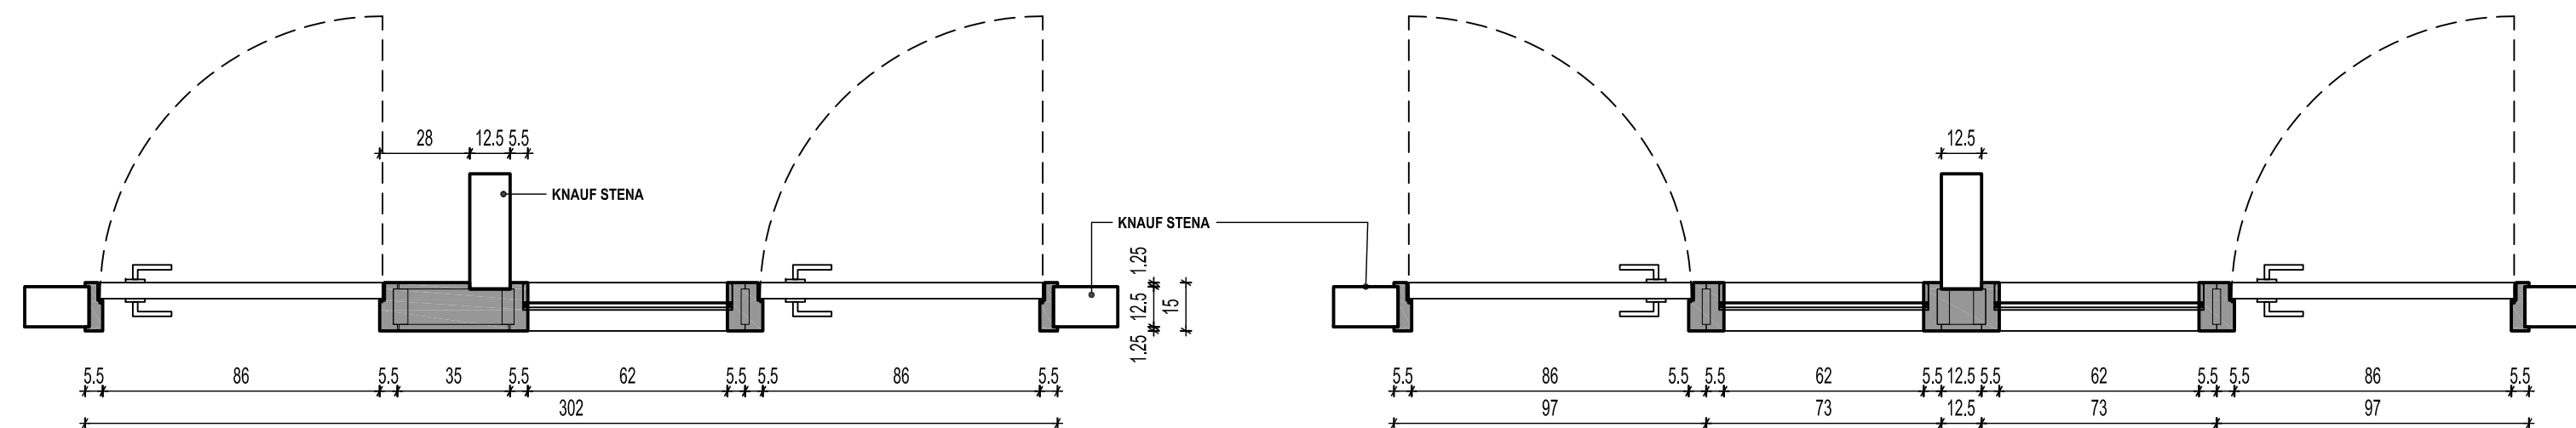

1:50, 1:20; 1:5

STUDIO REBEKA D.O.O.
 DRUŽBA ZA PROJEKTIRANJE, OBLIKOVANJE IN SVETOVANJE
 CANKARJEVO NABREŽJE 9, 1000 LJUBLJANA
 TEL.: +386 1 421 39 60
 FAX.: +386 1 425 13 98
 E-MAIL: INFO@STUDIO-REBEKA.SI
[HTTP://WWW.STUDIO-REBEKA.SI](http://www.studio-rebeka.si)



© VSEBINA JE AVTORSKA LASTNINA STUDIA REBEKA D.O.O.. NAČRT JE ZAŠČITEN Z ZAKONOM O AVTORSKIH IN SRODNIH PRAVICAH (UR.LIST RS ŠT. 16/2007).
KOPIRANJE, PREDELAVA, PREDAJA TRETJI OSEBI JE MOŽNA SAMO S SOGLASJEM AVTORJA.
AUTODESK AUTOCAD 2011 SERIALNO: 391-43051585 MULTISEATS