

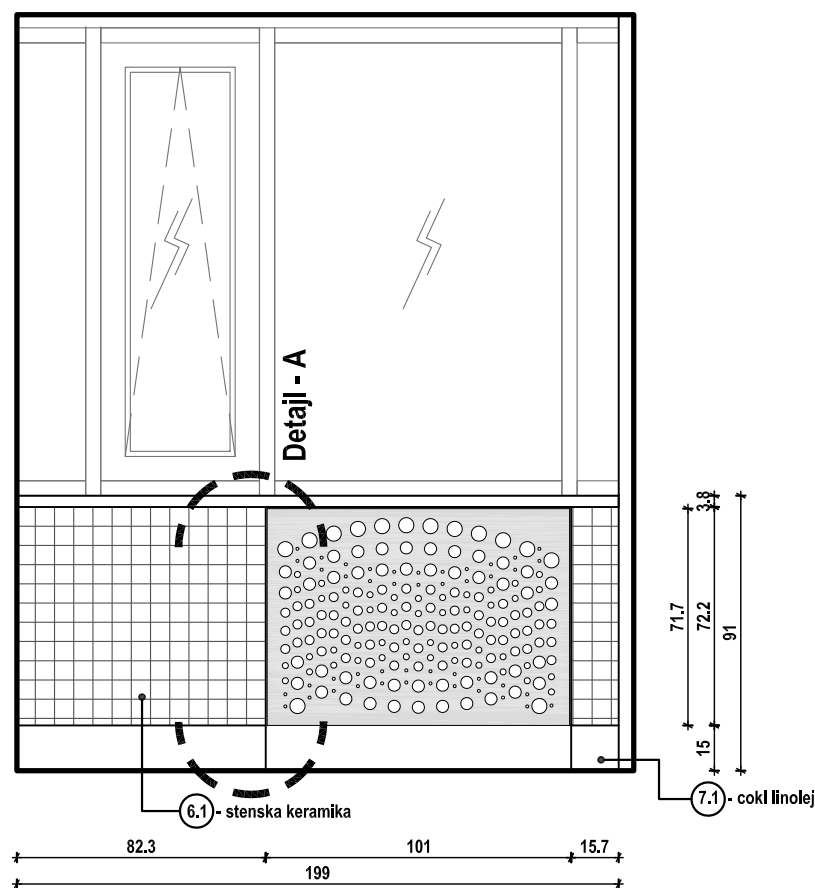
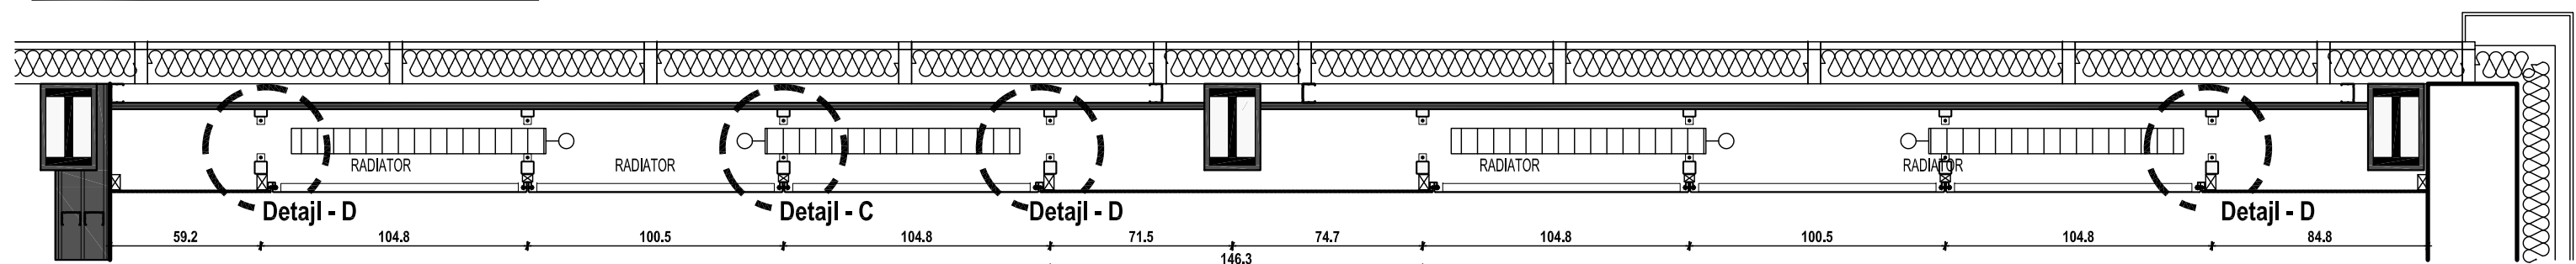
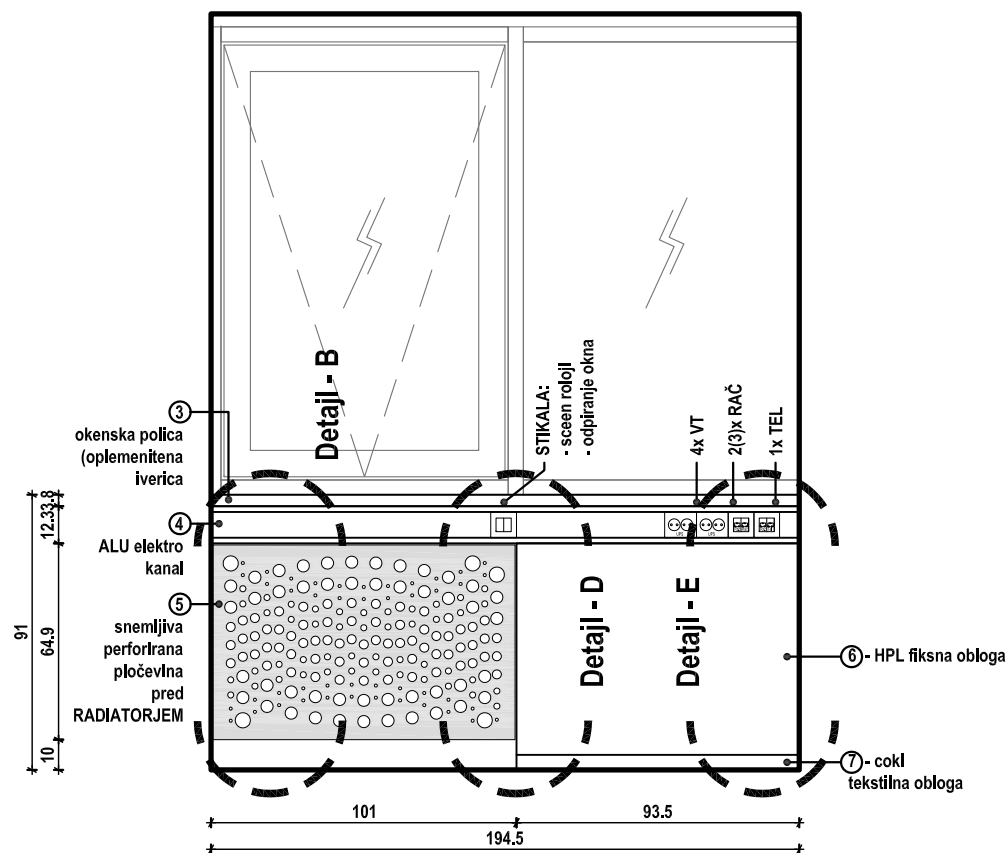
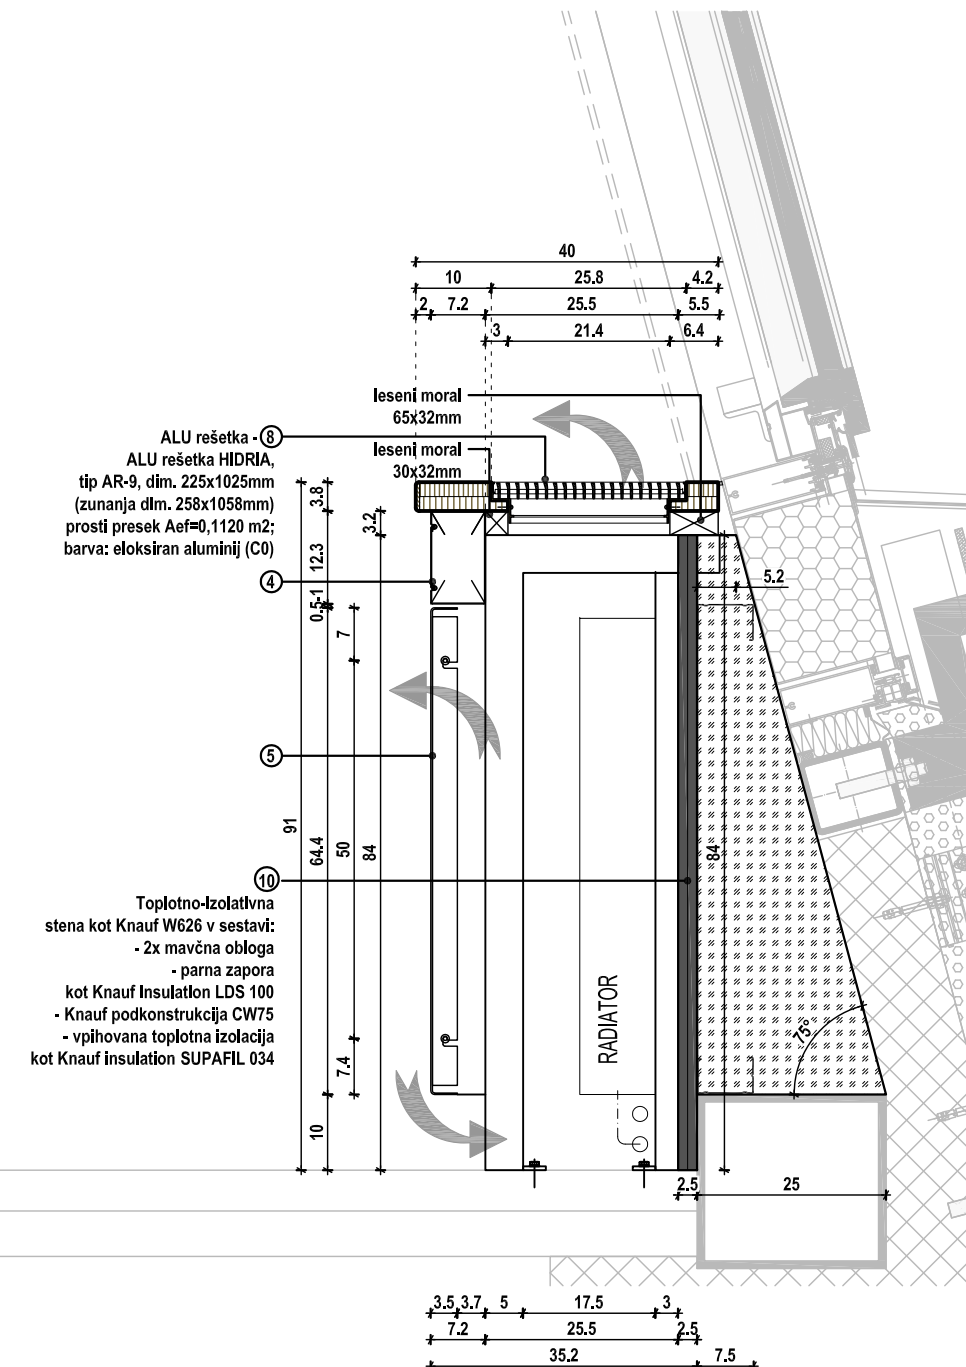



KOVINSKA PODKONSTRUKCIJA 1:25

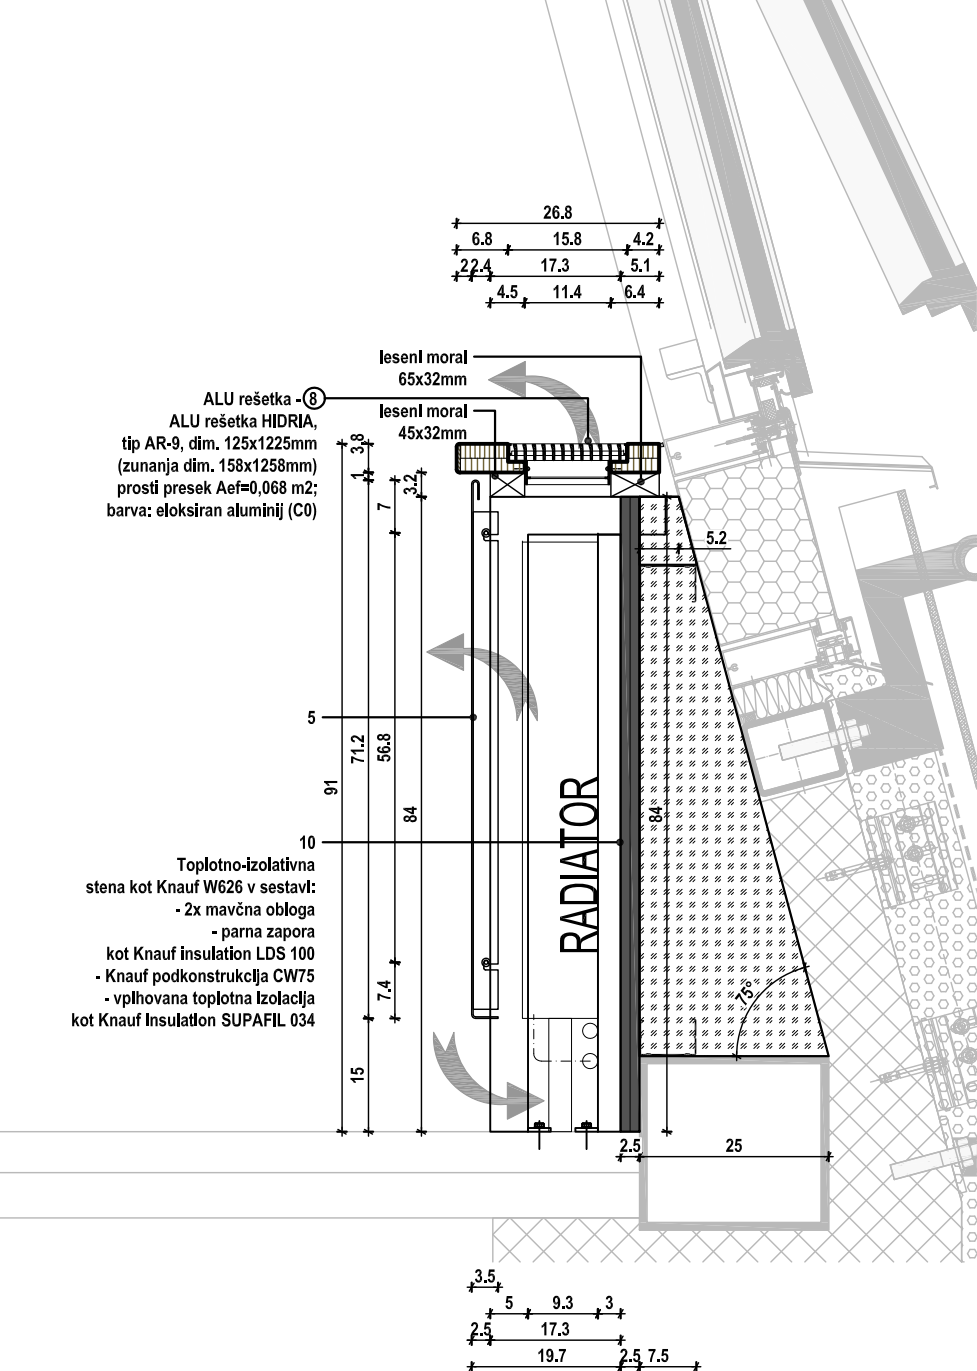


KOVINSKA PODKONSTRUKCIJA 1:25 (sanitarije ženske)

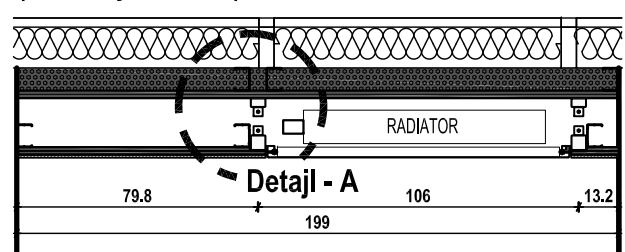

KOVINSKA PODKONSTRUKCIJA 1:25 (kabineti 2.7 - 2.14) - upoštevati levo/desno orientacijo

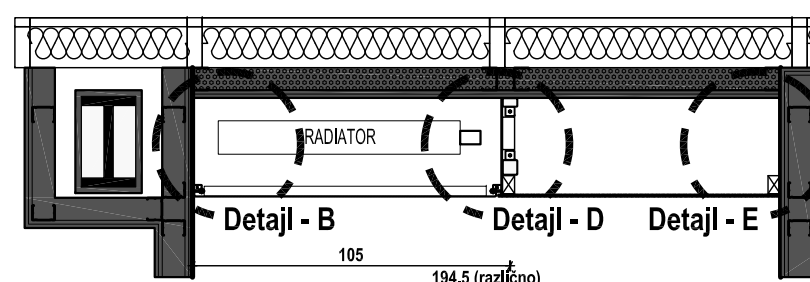


KOVINSKA PODKONSTRUKCIJA 1:25 (kabineti 2.6 ter 2.15) - upoštevati levo/desno orientacijo

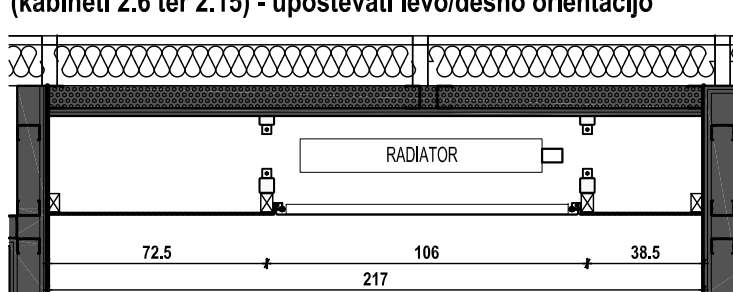


Kovinska podkonstrukcija parapeta 1:10 barva RAL 7022 - Umbra grey

TIP 1

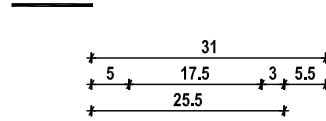

TIP 2 - sanitarije

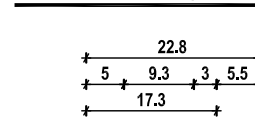

## NAČRT PARAPETA - DETAJL

1:25, 1:10, 1:2.5

VSE ODPRTINE, KI SO VEZANE NA INŠTALACIJE KONTROLIRAJTE V USTREZNIH NAČRTIH!  
VSE MERE PREVERITI NA MESTU!

STUDIO REBEKA D.O.O.  
DRUGA ZA PROJEKTIRANJE, OBRAČUNAVANJE IN SVETOVANJE

DANKARJEVO NABREŽJE 9, 1000 LJUBLJANA  
TEL.: +386 1 421 39 60  
FAX: +386 1 421 13 99  
EMAIL: INFO@STUDIO-REBEKA.BI  
HTTP://WWW.STUDIO-REBEKA.BI

INVESTITOR: Univerza v Ljubljani  
FAKULTETA ZA POMORSTVO IN PROMET  
Pot pomorščakov 4  
6320 Portorož

UREDETEV PROSTOROV FPP - 1. FAZA  
PRENOVA DELOVNIH KABINETOV IN SANITARIJ  
Z ENERGETSKO SANACIJO JUŽNE FASADE

VSEBINA / NASLOV RIBE  
NAČRT PARAPETA - DETAJL

ŠT.: NAČRTA  
02-2015/A

VREDA PROJEKTNE  
PZI

DATUM  
April 2015

ŠTEVILKA RIBE  
1:25, 1:10, 1:2.5

7.1

© VSEBINA JE AVTORSKA LASTNOST STUDIA REBEKA D.O.O. NAČRT JE ZAŠČITEN Z ZAKONOM O AVTORSKIH IN SRODNIH PRAVICAH (UR. LIST RS ŠT. 16/2007).  
KOPIRANJE, PREDELAVA, PREDAJA TRETJE OSOBE JE HIŠNA GRADBA S SOGLASJEM AVTORJA.  
© AVTORSKA AVTODAC 2011 SERIALNO: 391-43051583, MULTIBEAT