


POGLED STRANSKI

1:50


POGLED SPREDAJ

1:50

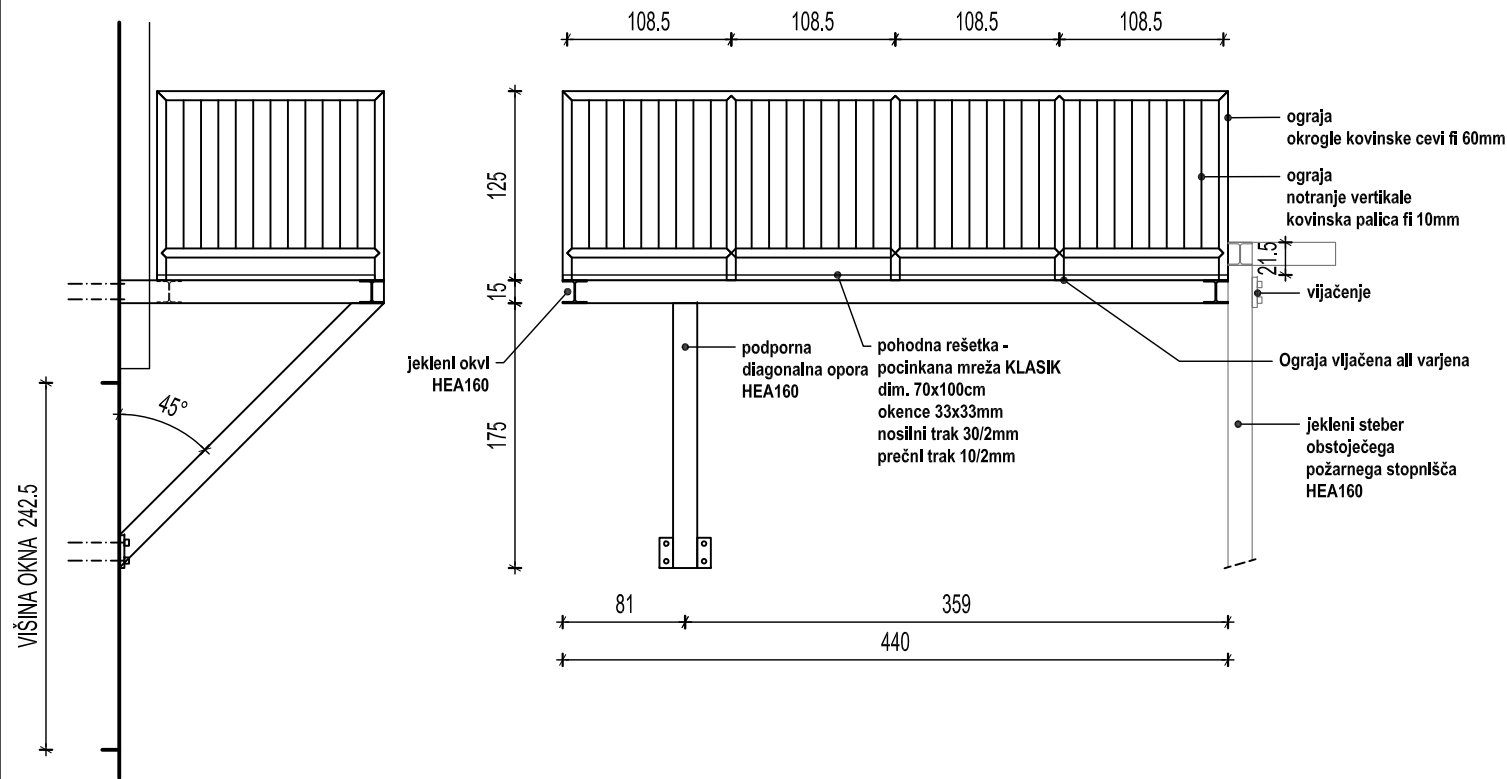

TLORIS

1:50

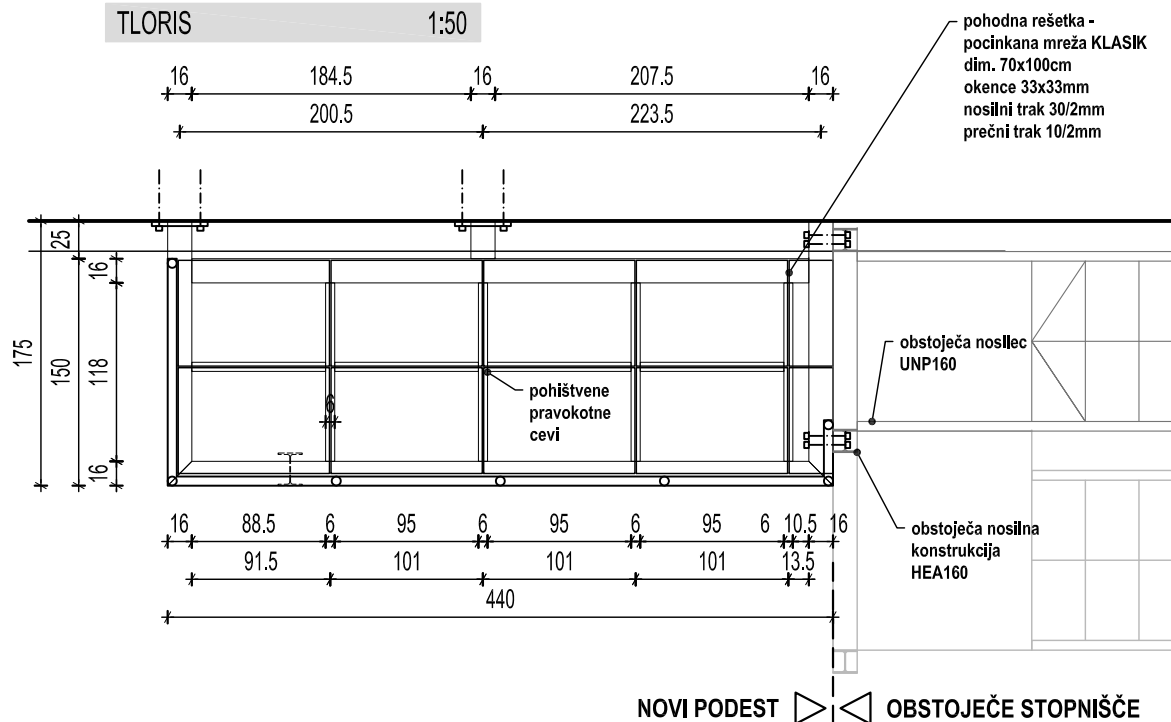

NOVI PODEST >< OBSTOJEČE STOPNIŠČE


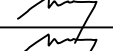
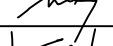
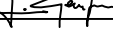
JEKLENI FASADNI KONZOLNI
SERVISNI PODEST

1:50

VSE ODPRITINE, KI SO VEZANE NA INŠTALACIJE KONTROLIRAJTE V USTREZNIH NAČRTIH!
VSE MERE PREVERITI NA MESTU!

STUDIO REBEKA D.O.O.

DRUŽBA ZA PROJEKTIRANJE, OBLIKOVANJE IN SVETOVANJE
CANKARJEVO NABREŽJE 9, 1000 LJUBLJANA
TEL.: +386 1 421 39 60
FAX.: +386 1 425 13 98
E-MAIL: INFO@STUDIO-REBEKA.SI
HTTP://WWW.STUDIO-REBEKA.SI

INVESTITOR	IME	ID. ŠT.	PODPIS
 Univerza v Ljubljani FAKULTETA ZA POMORSTVO IN PROMET Pot pomorščakov 4 6320 Portorož	Borut Rebolj, univ.dipl.inž.arh.	A-0173	
OBJEKT / LOKACIJA	Borut Rebolj, univ.dipl.inž.arh.	A-0173	
UREDITEV PROSTOROV FPP - 2. FAZA PRENOVA PREDVALNIC Z ENERGETSKO SANACIJO SEVERNE IN ZAHODNE FASADE	Luka Gerden, mag.inž.arh.		
VSEBINA / NASLOV RISBE			
JEKLENI FASADNI KONZOLNI SERVISNI PODEST			
ŠT. NAČRTA	VRSTA PROJEKTNE DOKUMENTACIJE	DATUM	
08-2015/A	PZI	Februar 2016	
MERILO	ŠTEVILKA RISBE		
1:50	6.3		

© VSEBINA JE AVTORSKA LASTNINA STUDIA REBEKA D.O.O.. NAČRT JE ZAŠČITEN Z ZAKONOM O AVTORSKIH IN SRODNIH PRAVICAH (UR.LIST RS ŠT. 16/2007).
KOPIRANJE, PREDELAVA, PREDAJA TRETJI OSEBI JE MOŽNA SAMO S SOGLASJEM AVTORJA.
® AUTODESK AUTOCAD 2011 SERIALNO: 39143051585 MULTISEATS