


2. FAZA


HEMA OBLOG PARAPETOV SEVERNE FASADE 1:50

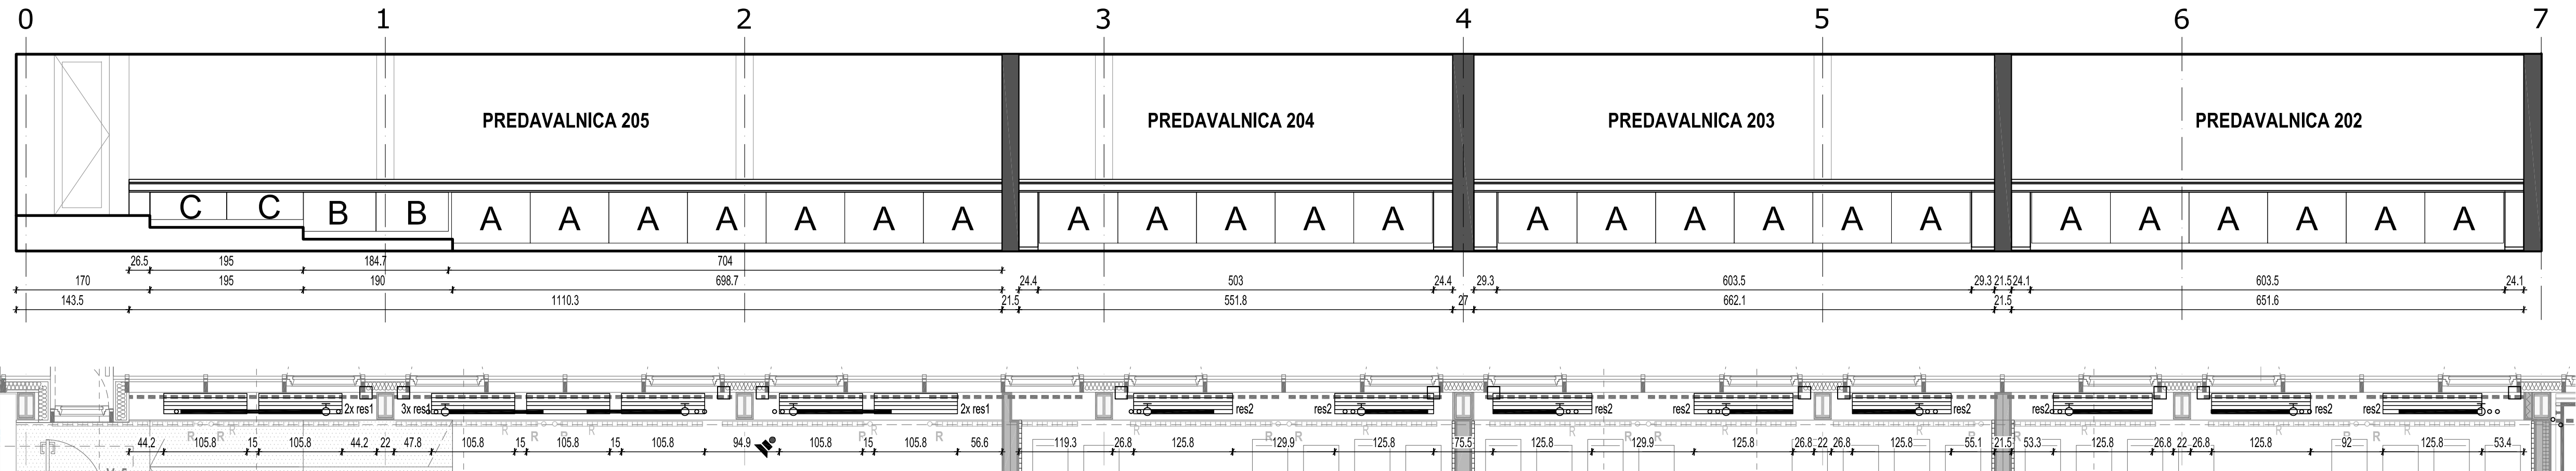


PRIMER načrtovane izvedbe parapeta v 1. fazi

ENAK PRINCIP IZVEDBE V 2. FAZI (glede razporeditve oblog glej) SHEMA OBLOG PARAPETOV SEVERNE FASADE)


POGLED - PARAPET PREDAVALNICA 206 1:25

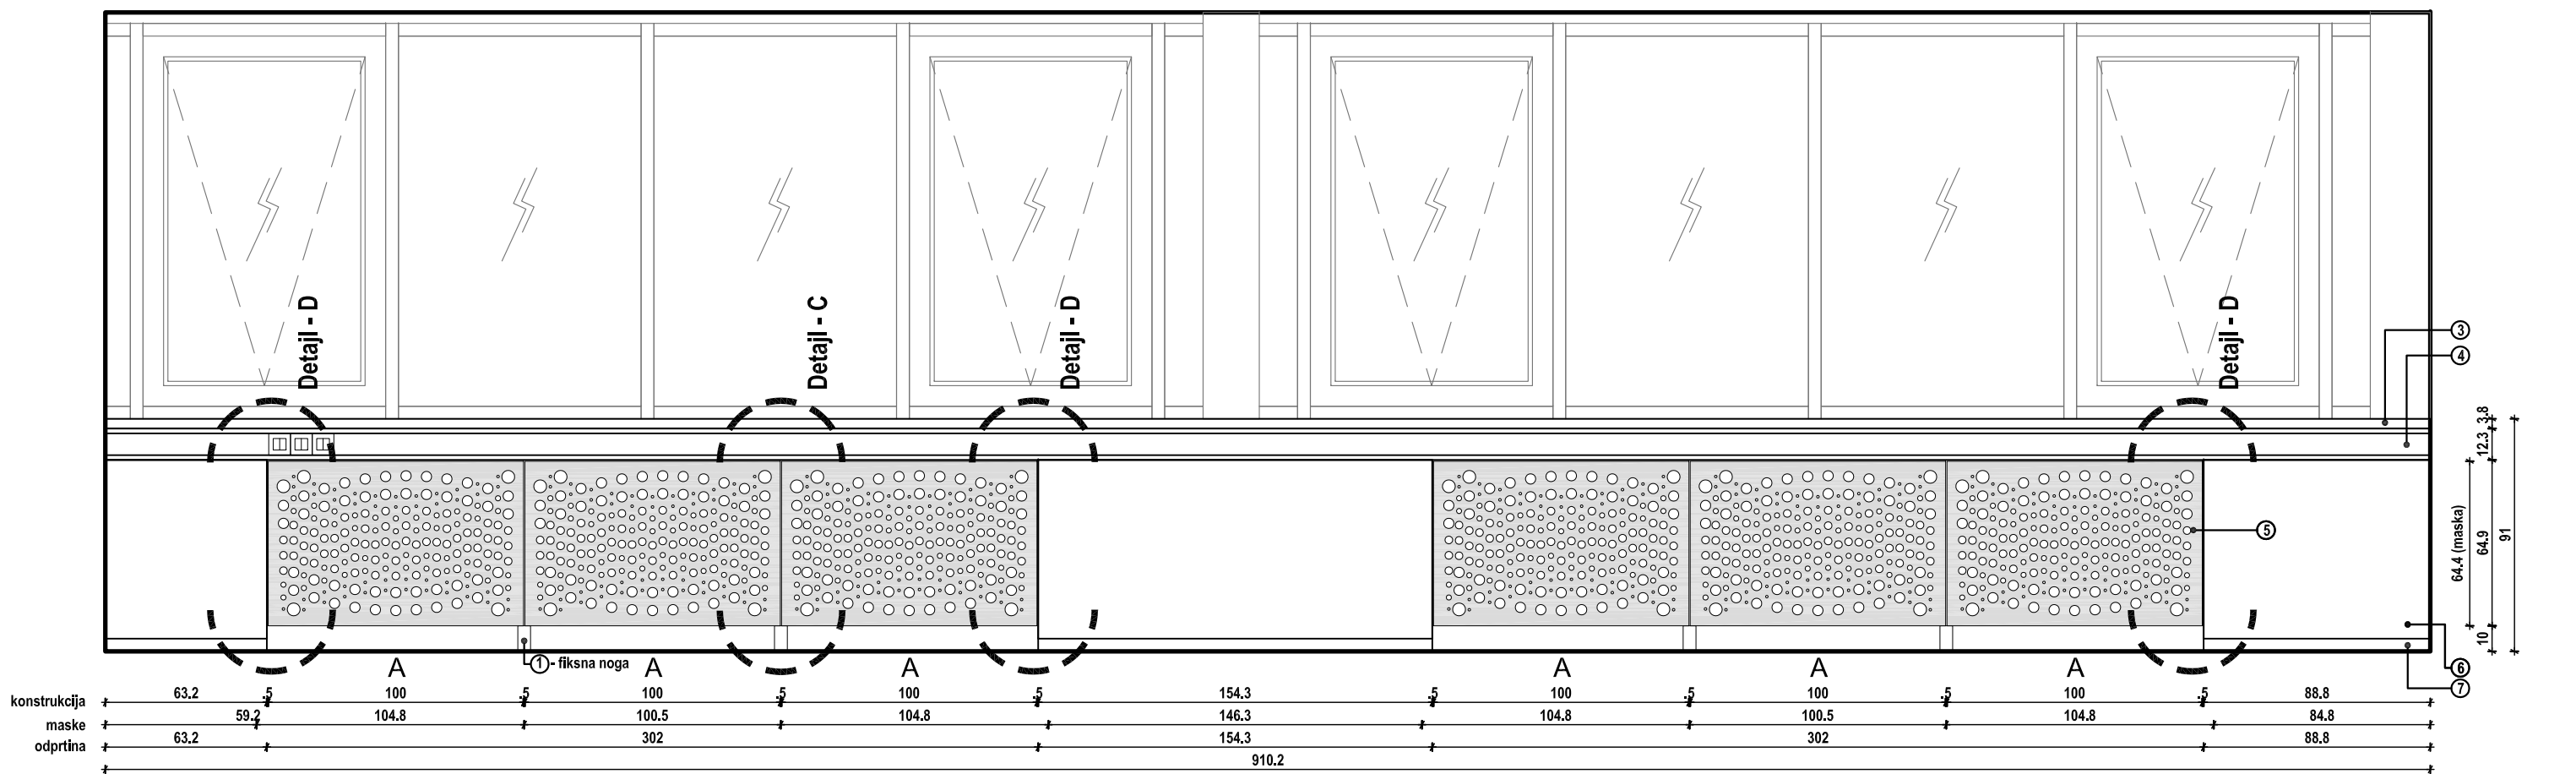


KOVINSKA PODKONSTRUKCIJA 1:25

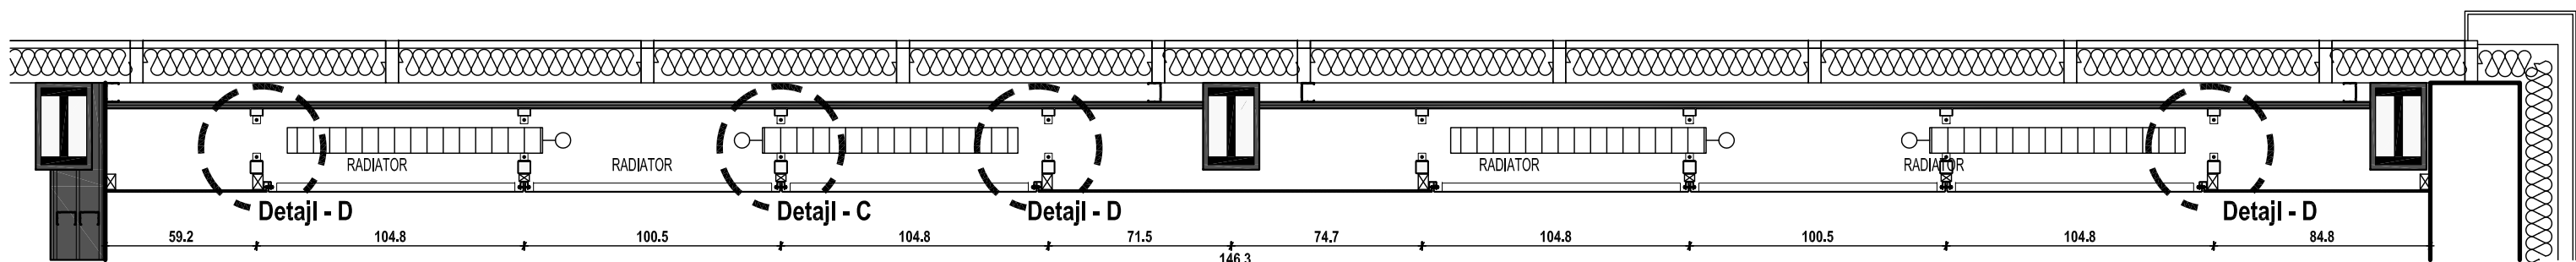


A DETAJL 1:2,5

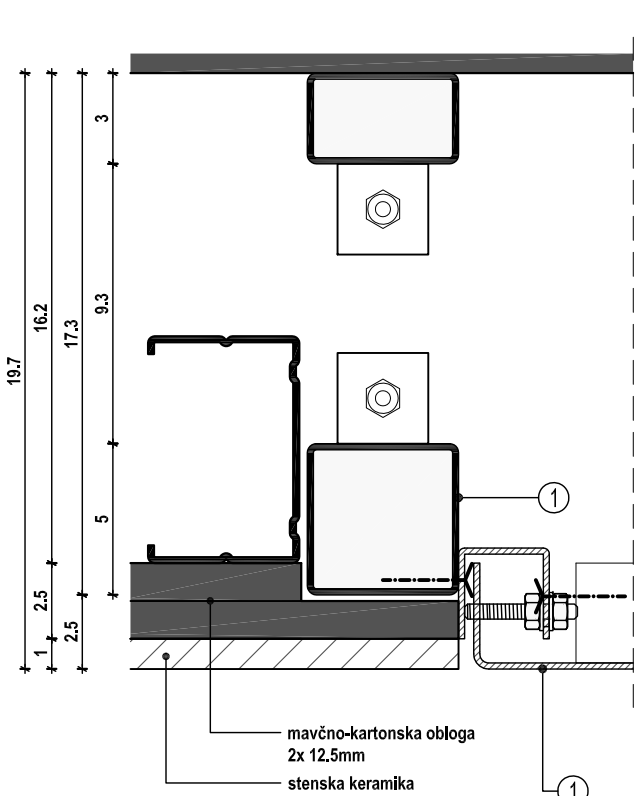


B

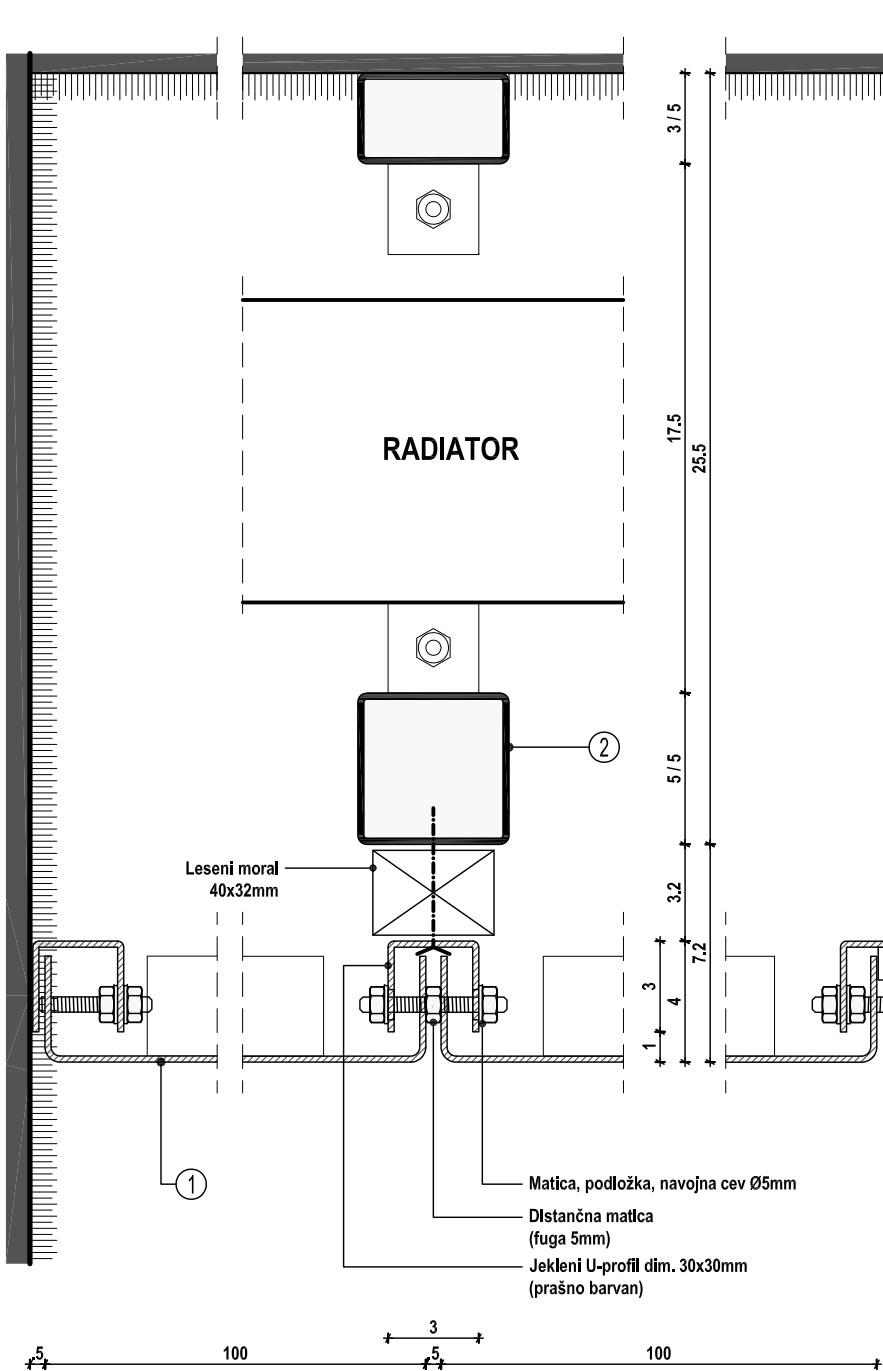


C

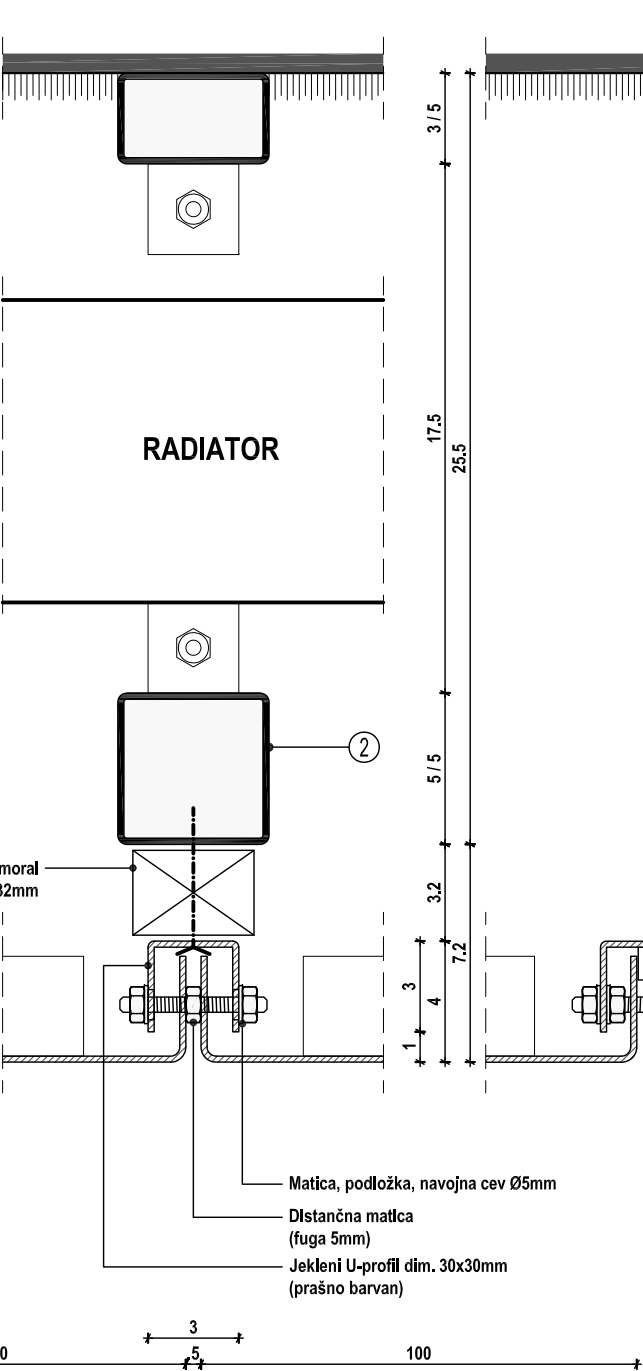


D

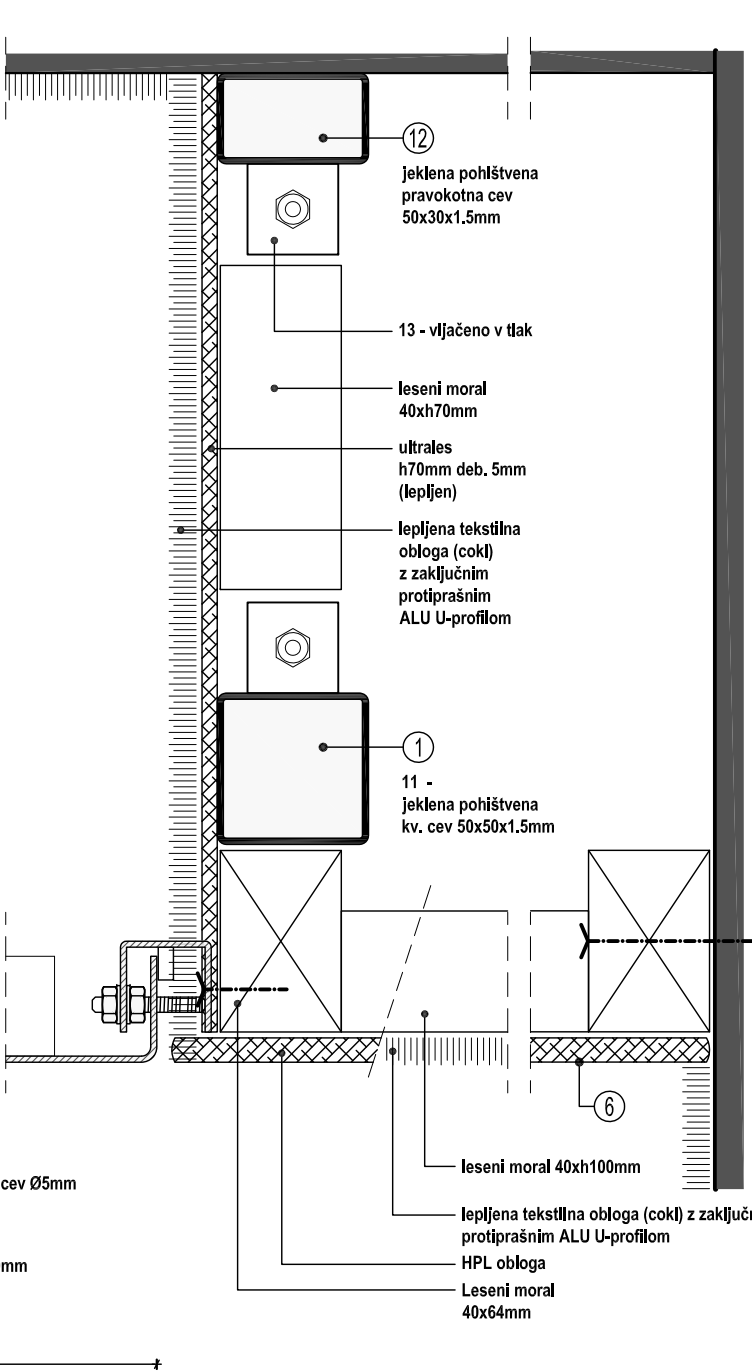

E

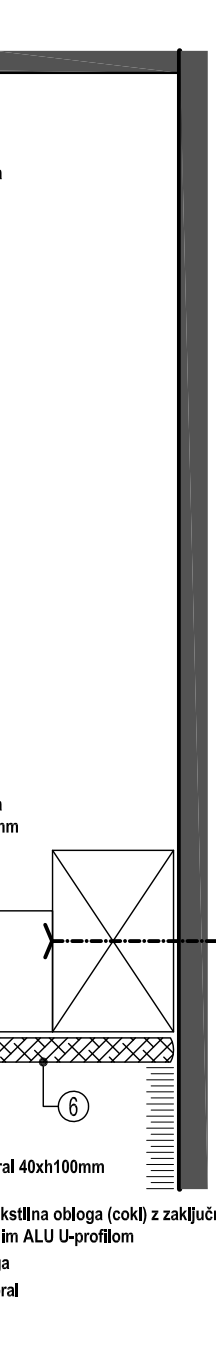


PREREZ (kabinet, predavalnica 206) 1:10

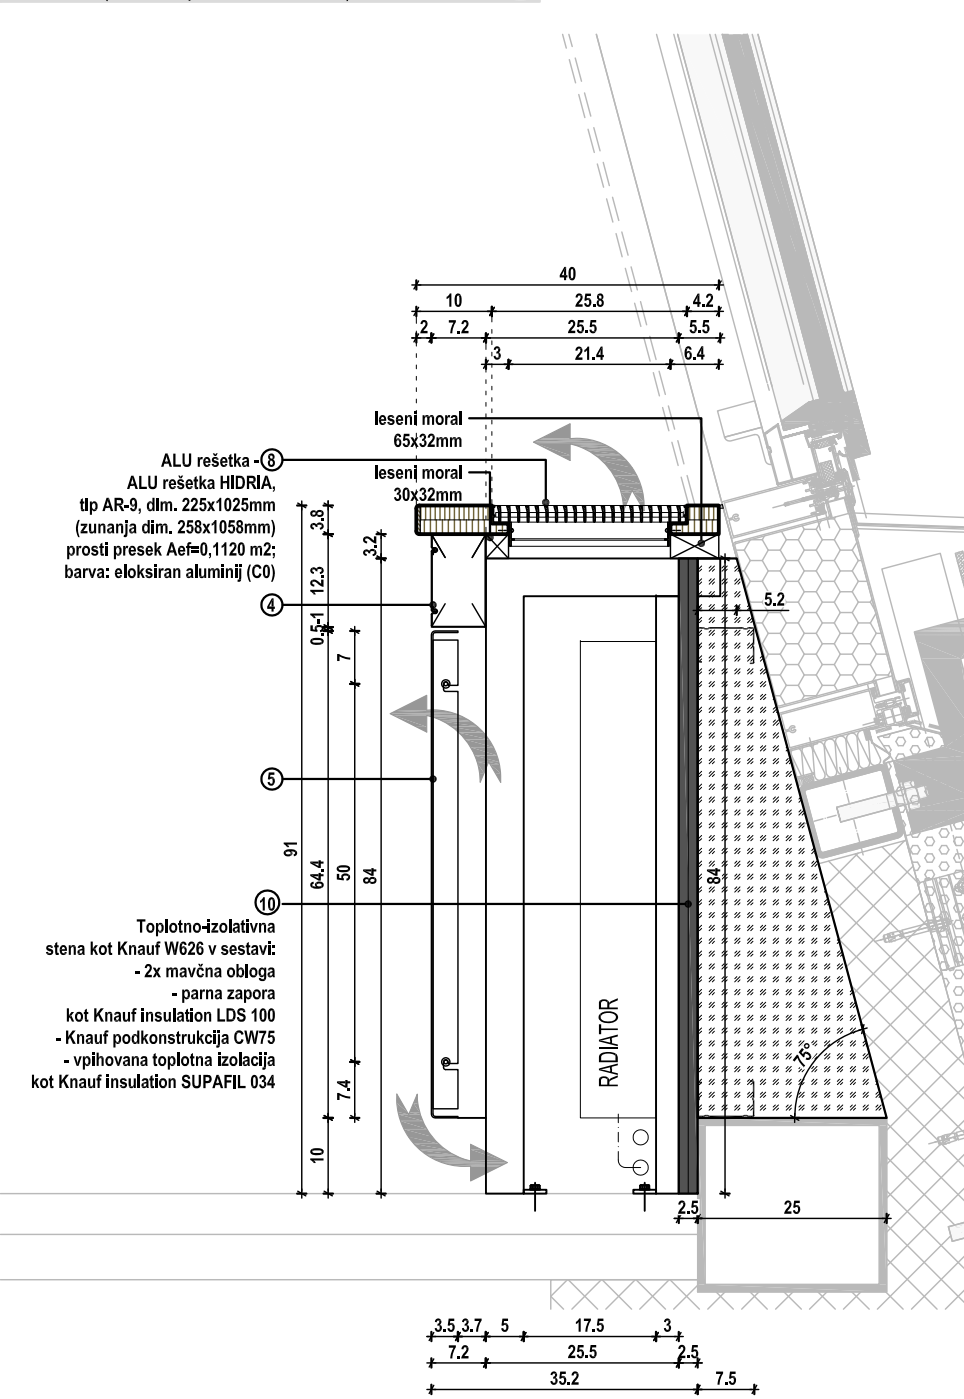


Kovinska podkonstrukcija parapeta 1:10

barva RAL 7022 - Umbra grey

TIP 1

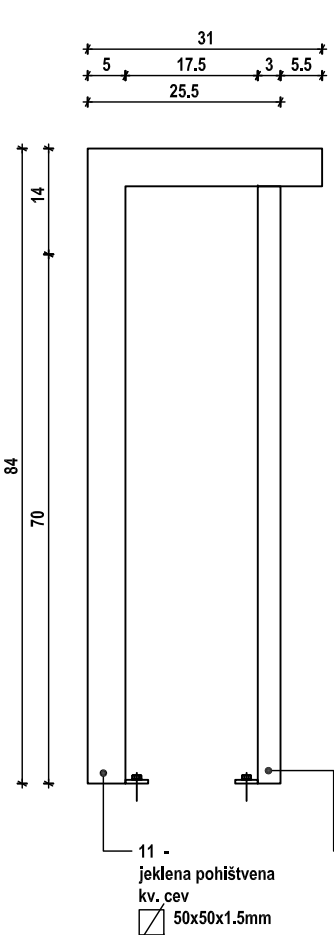

TIP 2 - sanitarije

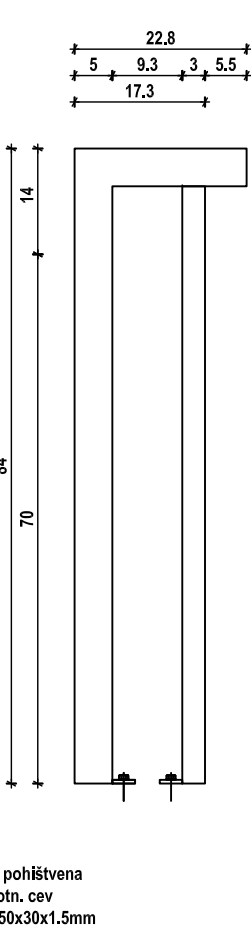

LEGENDA zasteklene fasade:

opis:	raster fasade:	kvadratura:
2. FAZA (severna fasada)		
SNEMLJIVA PERFORIRANA PLOČEVINA		
tip A	100x64,4 cm	24 kos.
tip B	91,8x49,4 cm	2 kos.
tip C	97x34,4 cm	2 kos.
HPL FIKSNA OBLOGA		
	24,1x74,9 cm	2 kos.
	24,4x74,9 cm	2 kos.
	29,3x74,9 cm	2 kos.
	26,5x29,9 cm	1 kos.
res1 -	ALU parapetna rešetka HIDRIA, tip AR-9, dim. 225x1025mm (zunanja dim. 258x1058mm)	7 kos.
	barva: eloksan aluminij (C0)	
res2 -	ALU parapetna rešetka HIDRIA, tip AR-9, dim. 225x1225mm (zunanja dim. 258x1258mm); barva (C0)	8 kos.



OPOMBA: Parapeti južne fasade so zajeti v 1. fazi prenove!

VSE MERE IN KOLIČINE PREVERITI NA LICU MESTA!
- upoštevati ves zaključni pritrdilni in tesnilni material vse do končne izvedbe!

NAČRT PARAPETA - DETAJL

1:25, 1:10, 1:2,5

VSE ODPRTINE, KI SO VEZANE NA INŠTALACIJE KONTROLIRAJTE V USTREZNIH NAČRTIH!
VSE MERE PREVERITI NA MESTU!

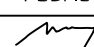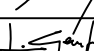STUDIO REBEKA D.O.O. SODRUŽJA ZA PROJEKTIRANJE, OBKUPVANJE IN SVETOVANJE GANKARJEVO NABREZJE 9, 1000 LJUBLJANA TEL: +386 1 421 39 60 FAX: +386 1 425 13 98 EMAIL: INFO@STUDIOREBEKA.SI HTTP://WWW.STUDIOREBEKA.SI		IME Borut Rebož, univ.dipl.inž.arh.		ID. ŠT. A-0173	PODPIS 
OBJEKT / LOKACIJA UREĐITEV PROSTOROV FPP - 2. FAZA PRENOVA PREDAVALNIC Z ENERGETSKO SANACIJO SEVERNE IN ZAHODNE FASADE		ODGOVORNI PROJEKTANT Borut Rebož, univ.dipl.inž.arh.		A-0173	
VSEBINA / NASLOV RIBE NAČRT PARAPETA - DETAIL		SODDELAVCI Luka Gerden, mag.inž.arh.			
		ŠT. NAČRTA 08-2015/A		VRSTA PROJEKTNE DOKUMENTACIJE PZI	
		DATUM Februar 2016			
		MERILO 1:25, 1:10, 1:2,5		ŠTEVILKA RIBE 6.4	