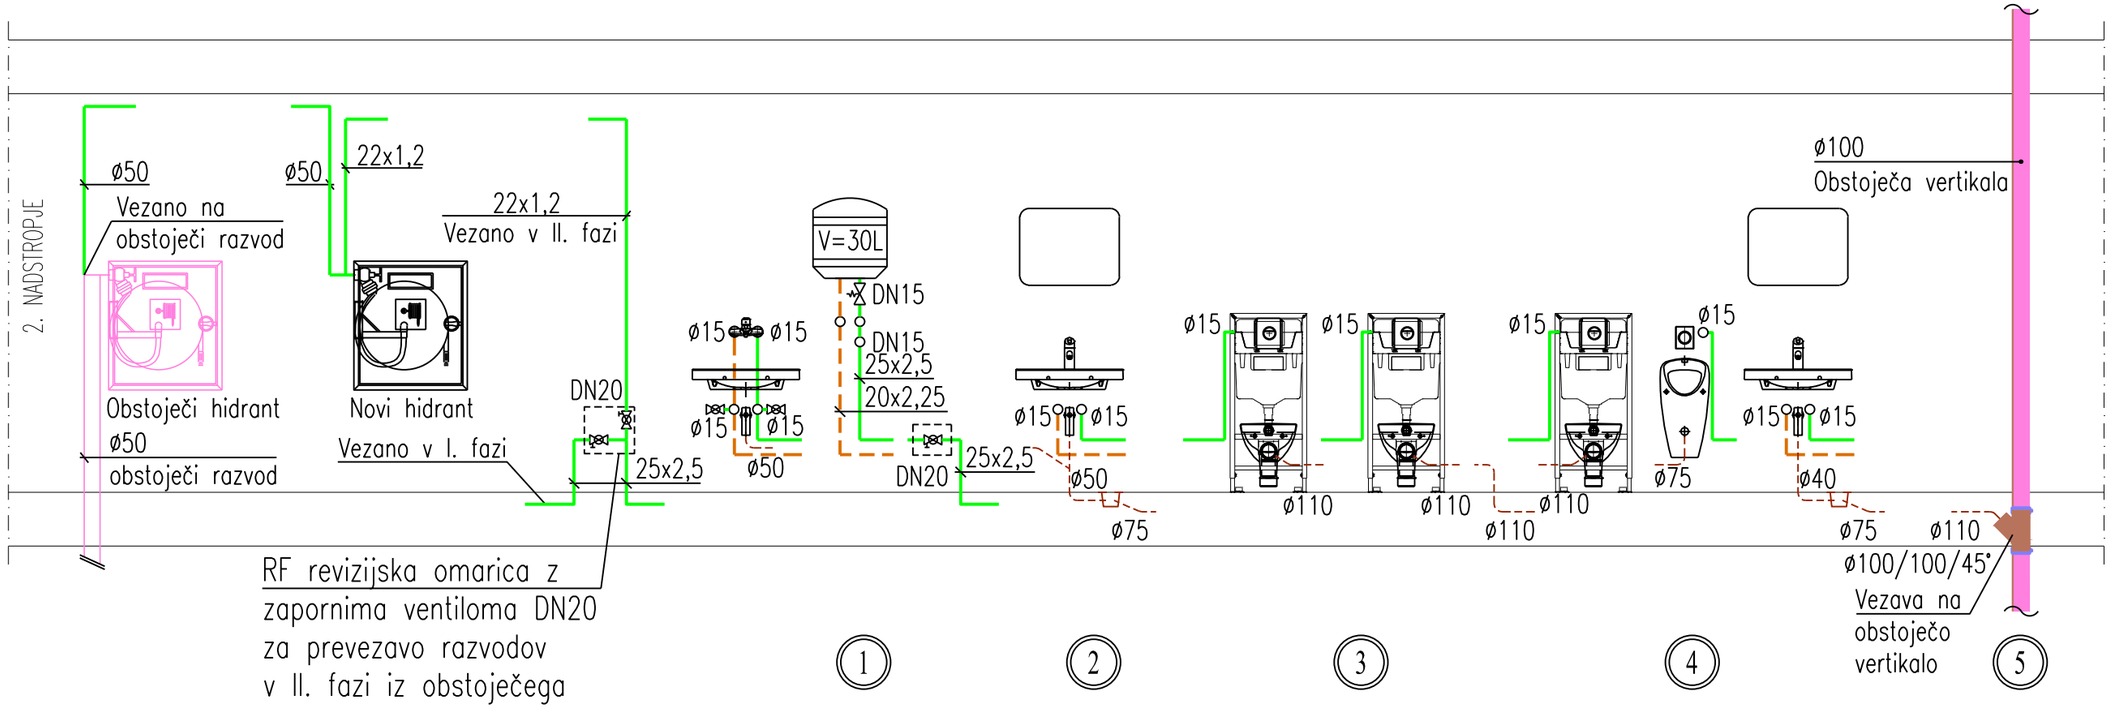

1.	Sprememba prilkopa na 2. fazo	09.02.2016	
Spr.:	Opis spremembe:	Datum:	Podpis:

BIRO PETKOVSKI d.o.o.
Podjetje za projektiranje in inženiring

Ident. št.
IZS: 0558

investitor:	UNIVERZA V LJUBLJANI Fakulteta za pomorstvo in promet Portorož, Pot pomorščakov 4, 6320 Portorož			
objekt:	Ureditev prostorov FPP - 2. faza Prenova predavalnic z energetsko sanacijo severne in zahodne fasade			
načrt:	Strojne inštalacije Vodovod in vertikalna kanalizacija		št. načrta: 022015/1-S merilo: 1:x	
vsebina:	Shema dvižnih vodov - vodovod		datum izdelave:	januar 2016
vrsta načrta:	PZI		podpis:	datum podpisa:
odg.vodja projekta:	Borut Rebolj, u.d.i.a.	ZAPS 0173 A		
odg. projektant:	Jernej Gnidovec, u.d.i.s.	IZS S-0376		29. 01. 2016
projektant:	Matjaž Rupnik, d.i.s.			29. 01. 2016
št. lista.:	2	opomba:		