




PREREZ G-G 1:50

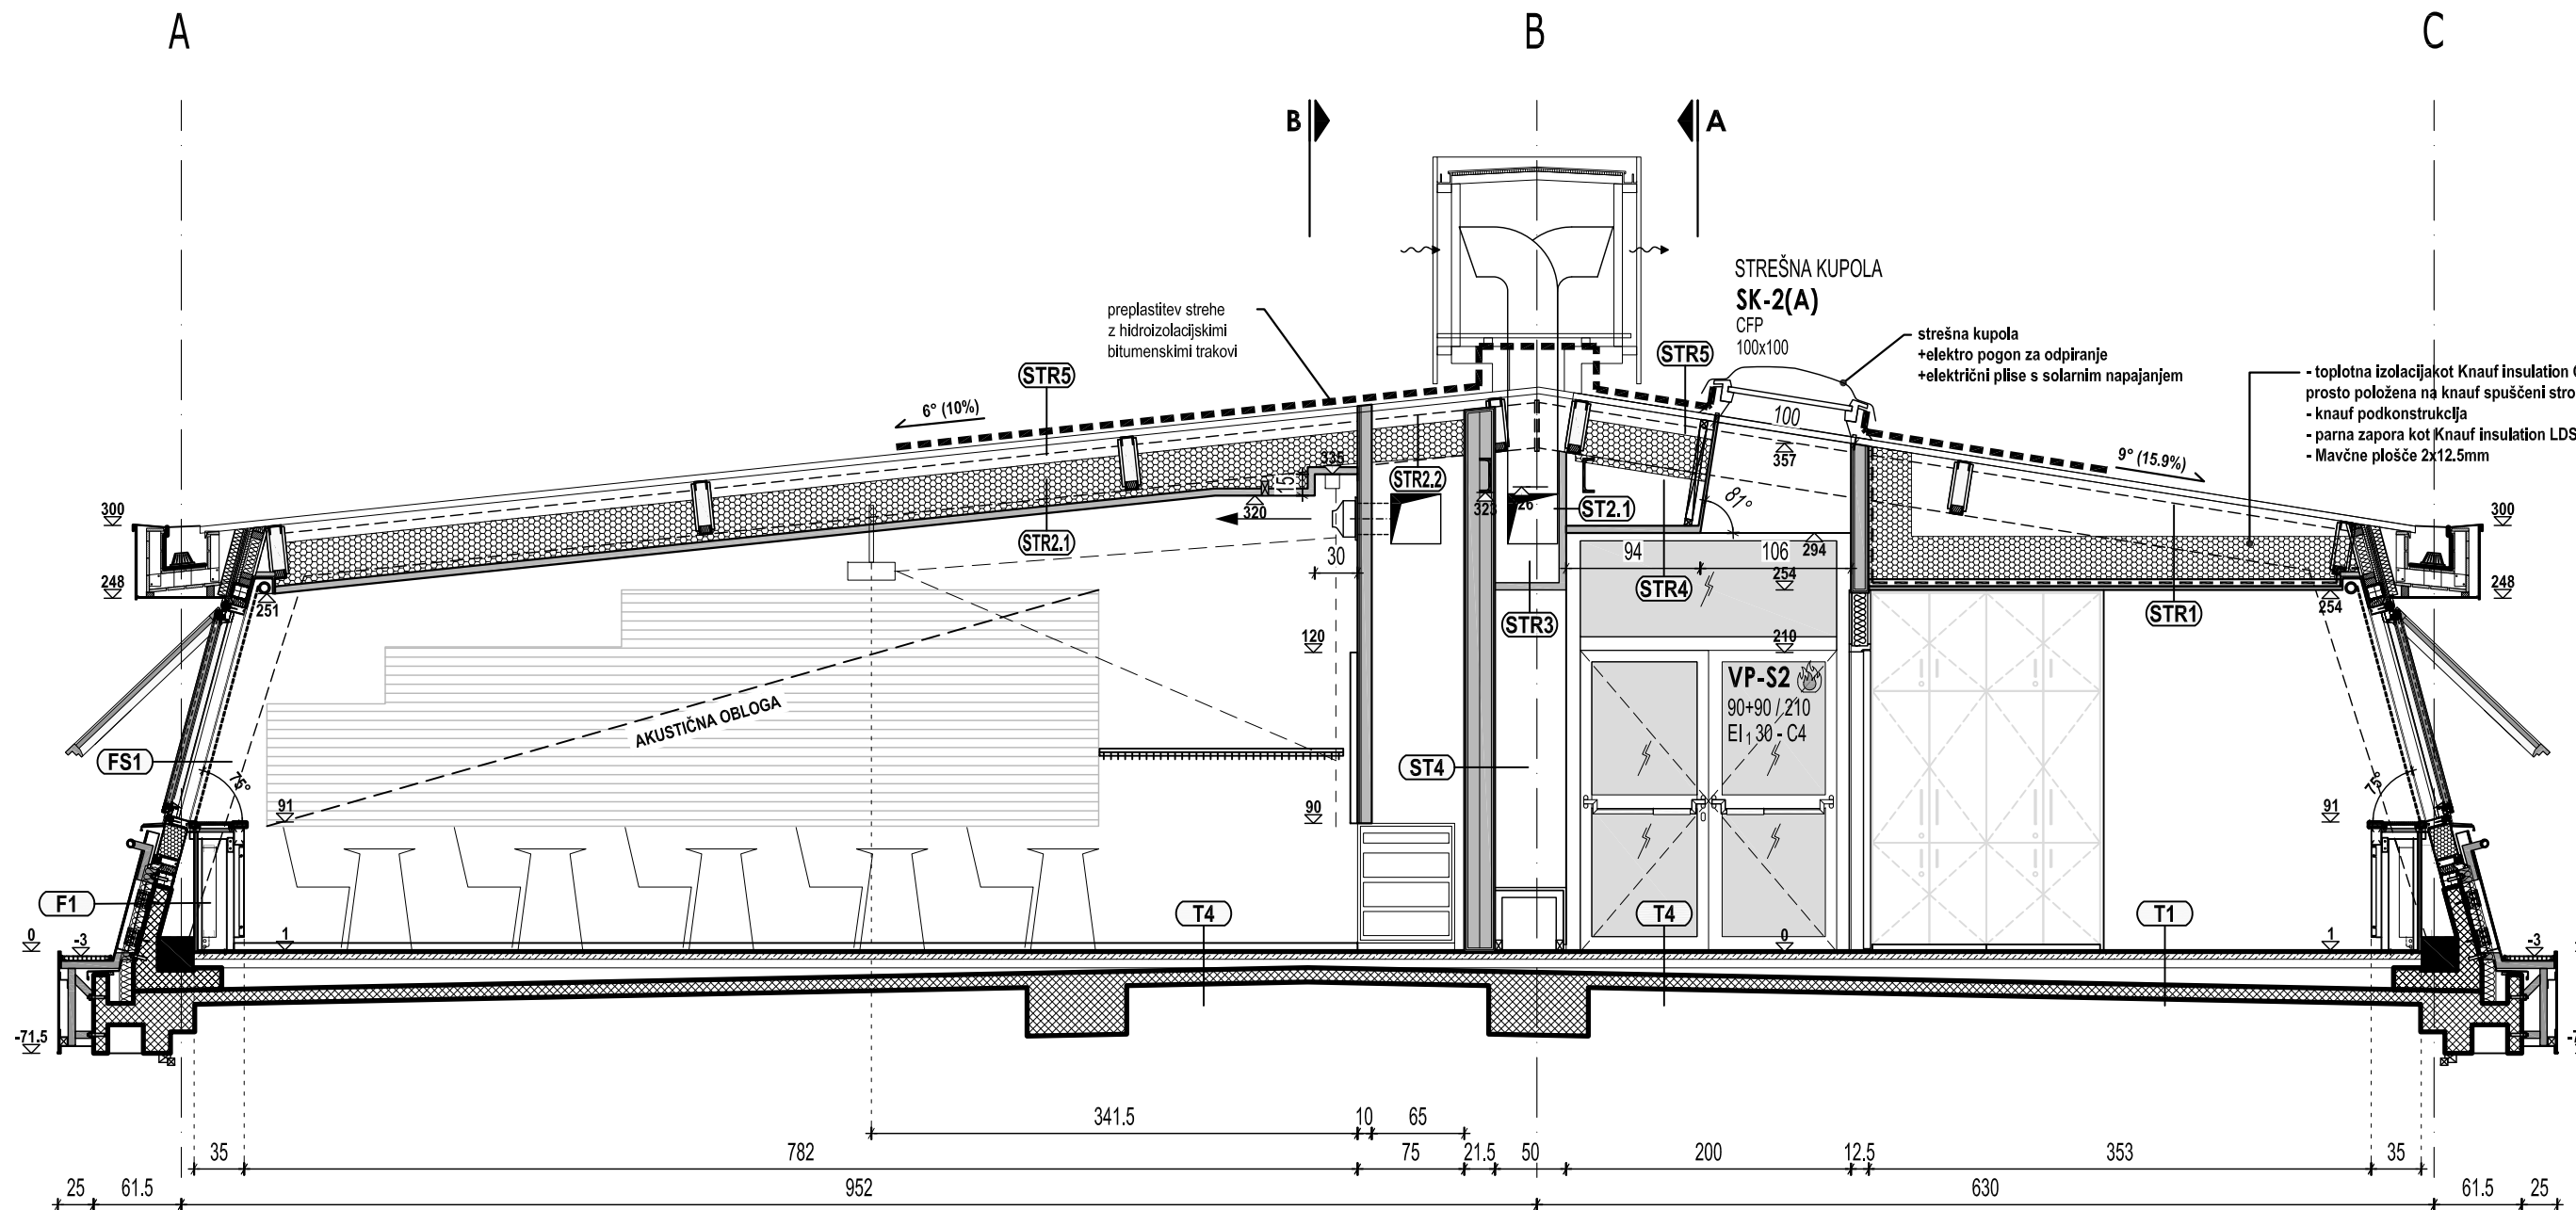

PREREZ H-H 1:50

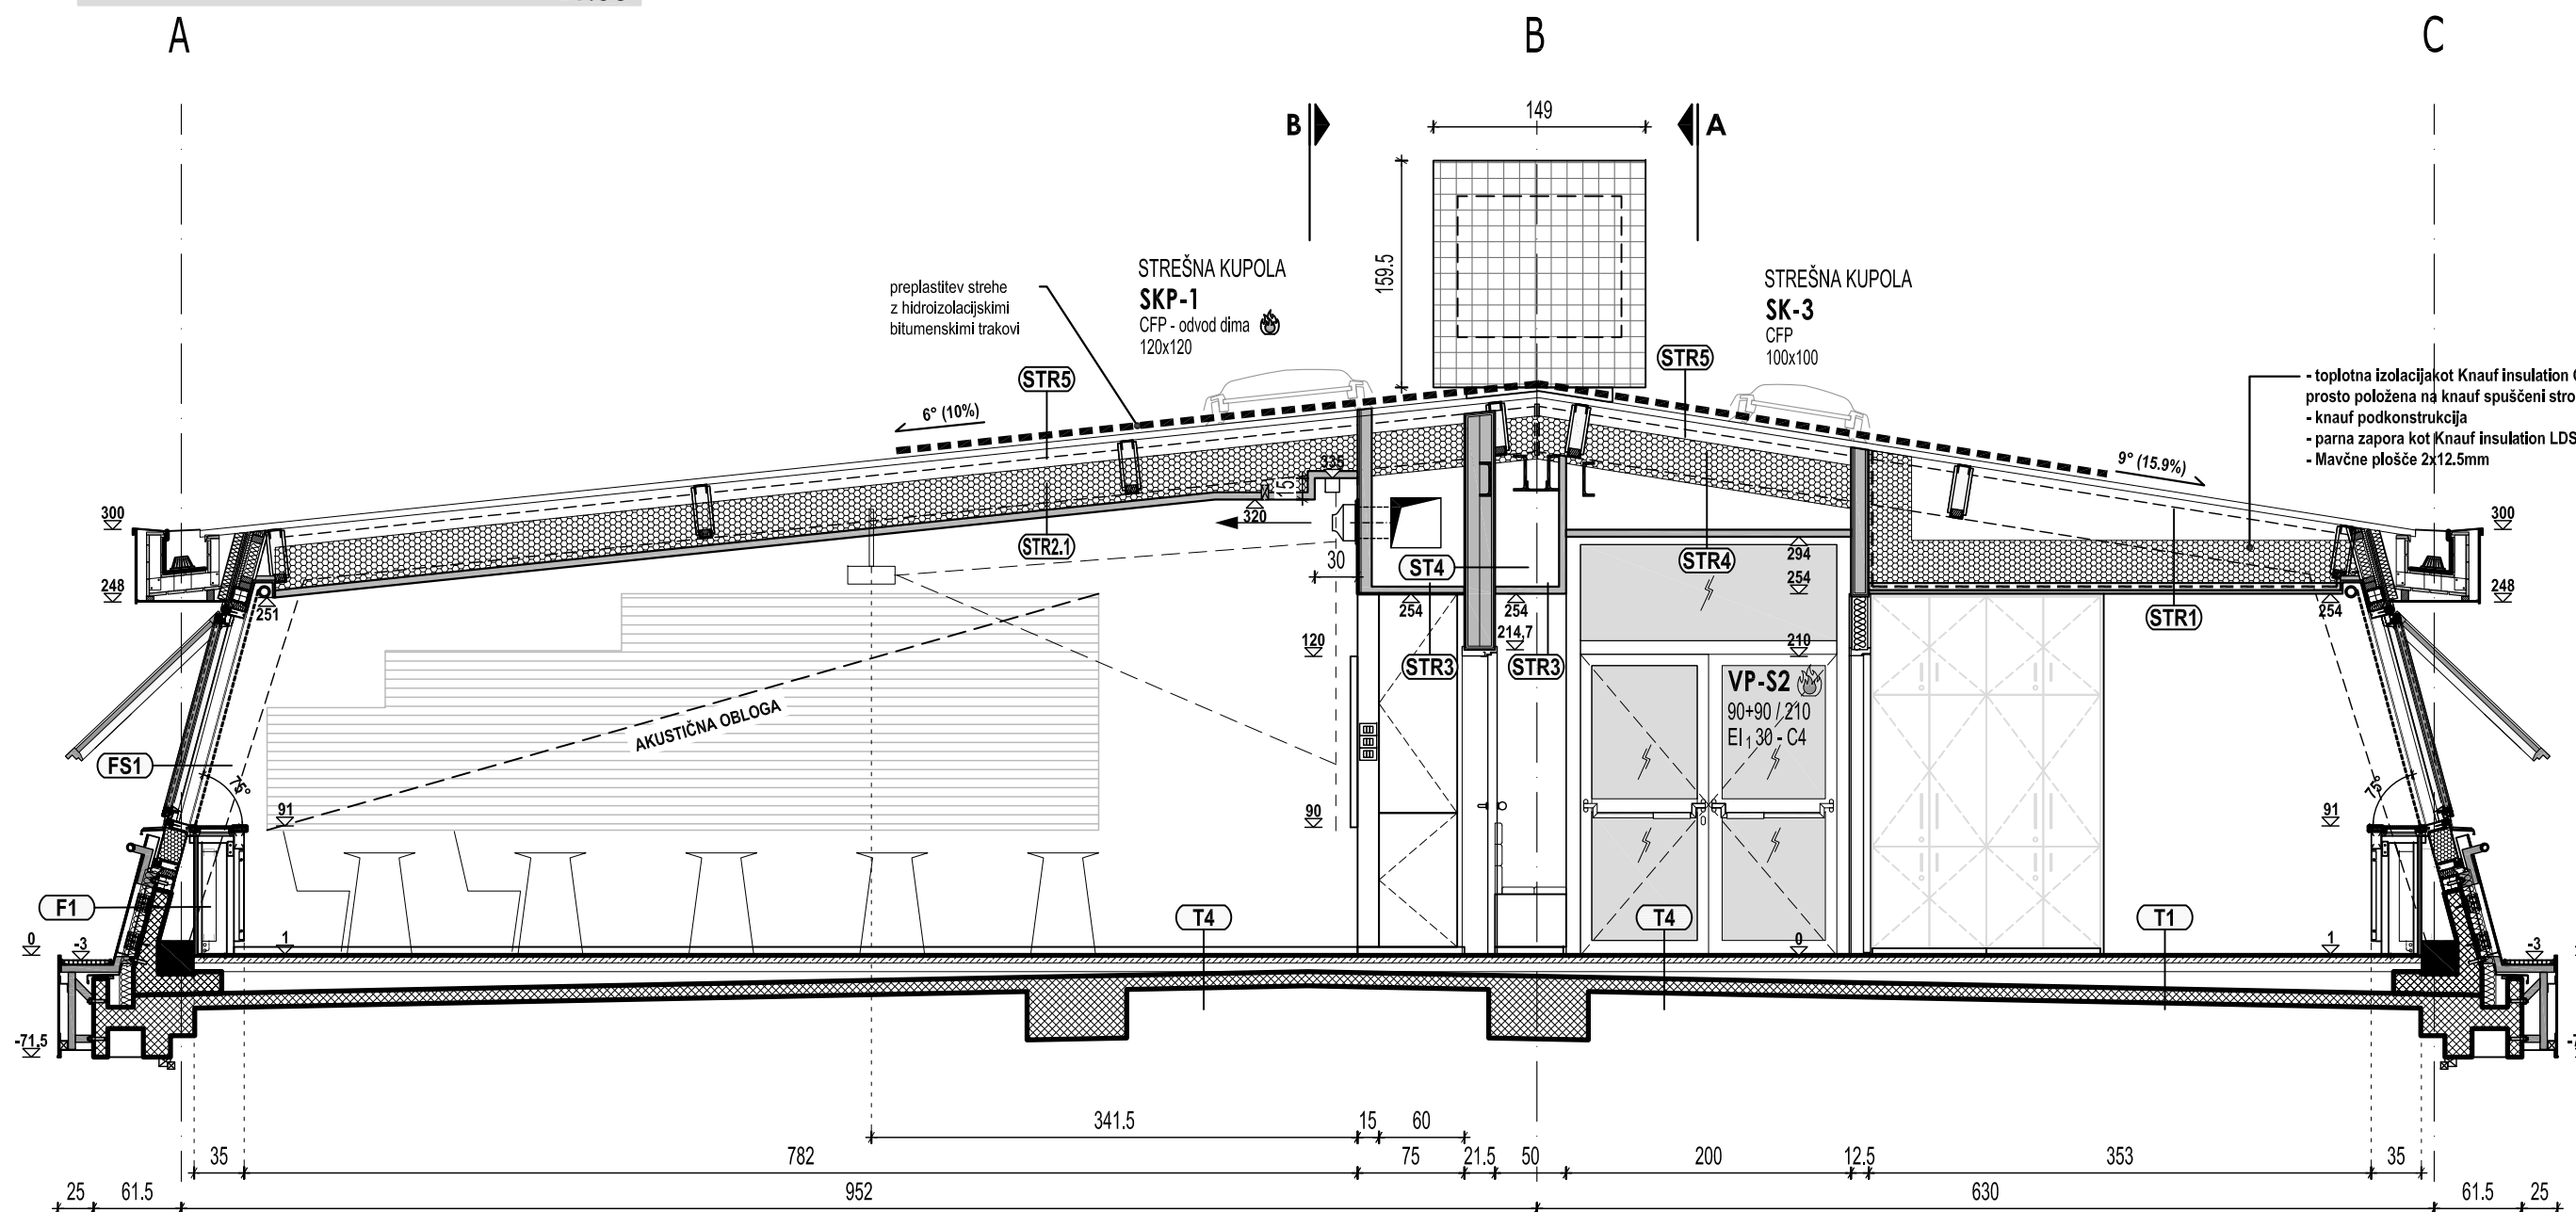

PREREZ I - I 1:50

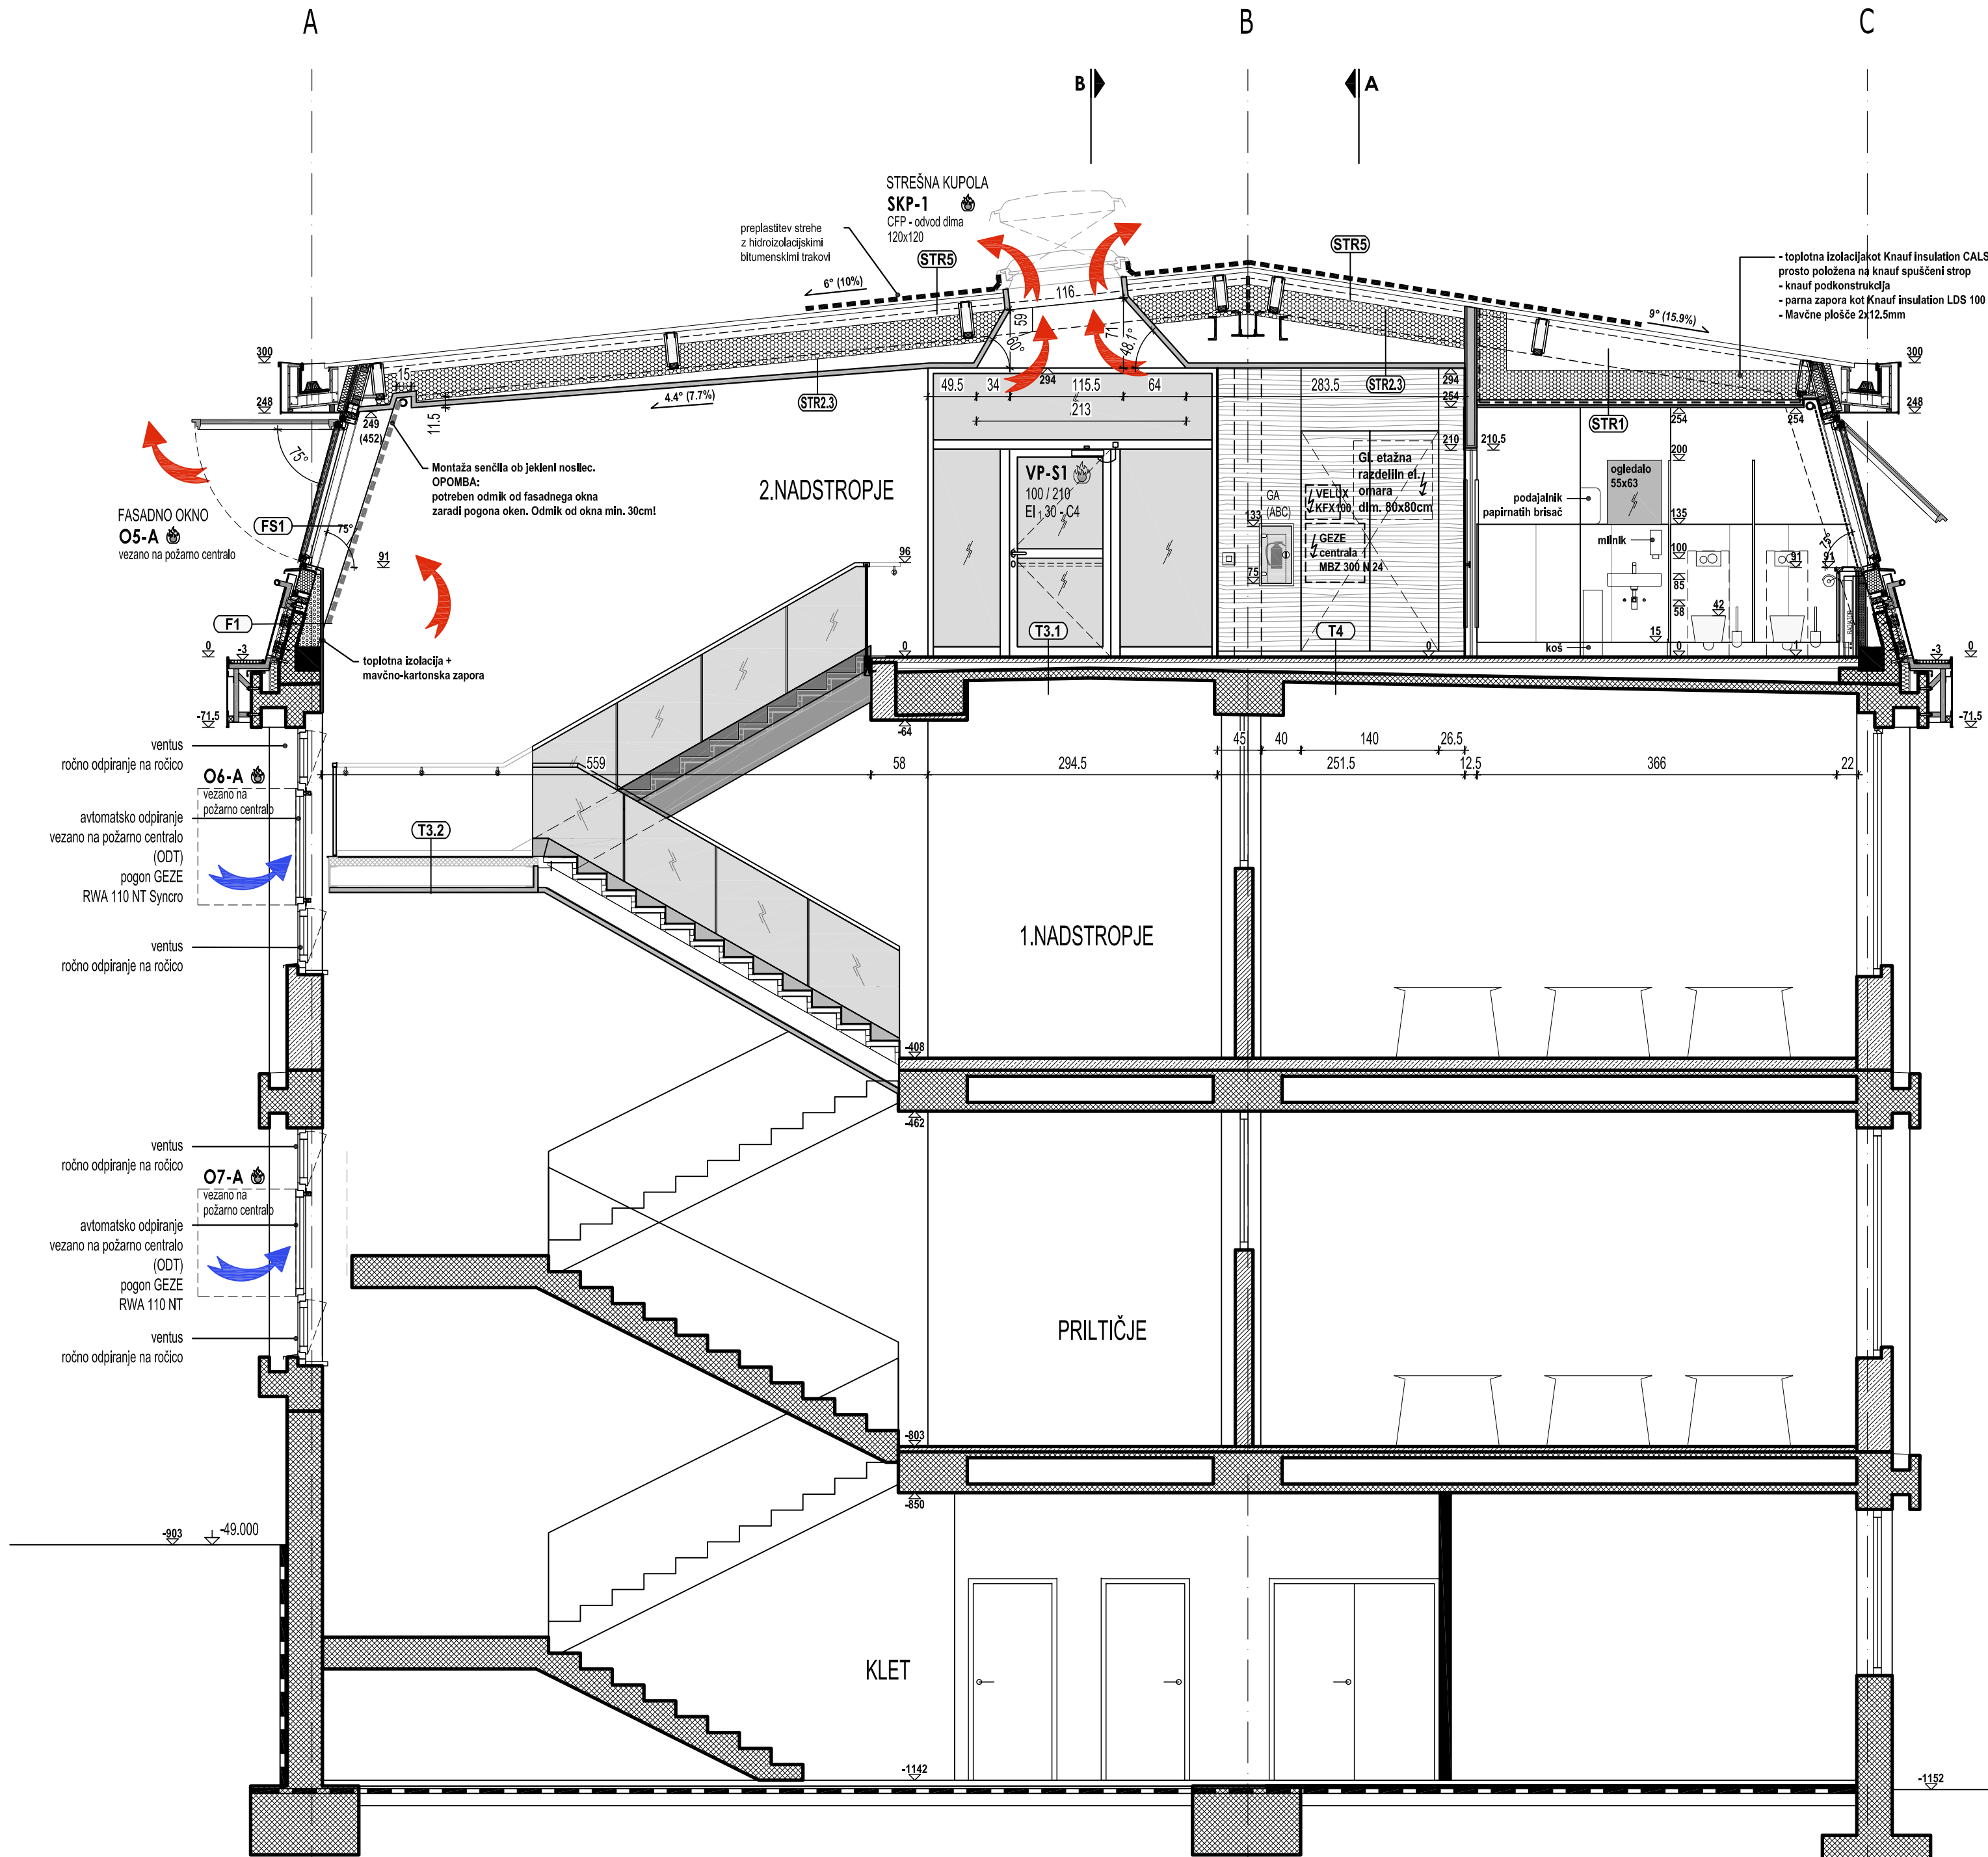



Simbol:	Opis:	količina:
	STENSKA IN STROPNE KONSTRUKCIJE OBSTOJEČI NOSILNI (MASIVNI) ZIDOV NOVE NENOSILNE PREDELNE STENE PENOBETON deb. 20cm	
	MAVČNO-KARTONSKE PREDELNE STENE	
	STROPNA TOPLOTNA IZOLACIJA + PARNA ZAPORA	
OZNAKE		
VPA-SD1 95/210		
OZNAKA VRAT (SVETLA ODPRITINA)		
V - lesena vrata		
DODATNE OZNAKE:		
A - avtomatska		
S - steklena/zasteklena (kovinski okvirji)		
D - drvena		
1 - zap. št. vrat enakega tipa		
VEZAVA VRAT NA POŽARNO CENTRALO - električno napajanje (elektro magnet / avtomatsko zapiralo)		
NOTRANJA SENČILA na elektro pogon (screen roliji)		
OZNAKA SESTAVE (glej seznam "sestave konstrukcij in tlakov")		
AKUSTIČNE OBLAGE kot Knauf Insulation KDL 035 GWS, lepljene na steno ter mehansko pritrjevane 4 sidri / ploščo		
PREPLASTITEV STREHE Z HIDROIZOLACIJSKIMI BITUMENSKIMI TRAKOVI		

OPOMBE:	
VSE MERE PREVERITI NA MESTU!	
①	JEKLENE NOSILNE OKVIRJE (profile) požarno zaščiti z ognjevarnimi ploščami, izvedba po sistemu proizvajalca. Obloga kot napr. PROMATECT 200, d=20 mm (glej SKICA 1)
②	DODATNA MAVČNA OBLAGA STEBRA, kot Knauf GKB plošča, deb. 15mm (glej SKICA 1)
③	OBOJESTRANSKA DODATNA IZOLACIJA v med prostoru jeklenega profila nosilne okvirne konstrukcije strehe. Toplotna izolacija kot Knauf Insulation DP-5, deb 8cm

PREČNI PREREZI G, H, I 1:50

VSE ODPRTINE, KI SO VEZANE NA INŠTALACIJE KONTROLIRAJTE V USTREZNIH NAČRTIH!
VSE MERE PREVERITI NA MESTU!

STUDIO REBEKA D.O.O.
DRUŠTVO ZA PROJEKTIRANJE, OBKLOPOVANJE IN VSTAVO
DANKARJEVO NABREŽJE 9, 1000 LJUBLJANA
TEL.: +386 1 421 330 610
FAX.: +386 1 425 13 98
EMAIL: INFO@STUDIOREBEKA.SI
WWW: WWW.STUDIOREBEKA.SI

INVESTITOR	 <i>Univerza v Ljubljani</i> FAKULTETA ZA POMORSTVO IN PROMET Pot pomorščakov 4 6320 Portorož	IME		ID. ŠT.
		Borut Rebolj, univ.dipl.inž.arh.		A-0173
		DODOLNO BORUT REBOLJ, univ.dipl.inž.arh.		A-0173
		SODELAGI Luka Gerdn, mag.inž.arh.		
		SODELAGI		
		SODELAGI		
		SODELAGI		
		SODELAGI		
OBJEKT / LOKACIJA				
UREDITEV PROSTOROV FPP - 2. FAZA PRENOVA PREDAVALNIC Z ENERGETSKO SANACIJO SEVERNE IN ZAHODNE FASADE				
VREBNA / NASLOV RIBE		ŠT. NAČRTA	VRSTA PROJEKCIJE DOKUMENTACIJE	Fe
PREČNI PREREZI G, H, I		08-2015/A	PZI	
		MERILO	ŠTEVIKA RIBE	
		1:50	3.2	
© VSEBINA JE AVTORSKA LASTNINA STUDIA REBEKA D.O.O.. NAČRT JE ZAŠČITEN Z ZAKONIKOM O AVTORSKIH IN SRODNIH PRAVICAH (UKLJUČUJE TUDI KOPIRANJE, PREDLAGA, PREDAJA TRETIJI OSEBI JE MOŽNA SAMO O SODELAGIH AVTORJA.				
© AUTODESK SOFTWARE 2011. SERIALNO: 391+32031588 MULTITRAC				

© VSEBNA JE AVtorska LASTNOST STUDIO REBEKA D.O.O. NAČRT JE ZAŠČETEN Z ZAKONOM O AVtorskih IN SRODNIH PRAVICAH (UR.LB RS št. 16/2007).
KOPIRANJE, PREDSTAVLJANJE, PREDAJA TRETJIH OSEB JE MOŽNA SAHO S SOGLASJEM AVTORJA.
AUTODESK AUTOCAD 2011 SERIALNO: 59143051585 MULTITREAS