





2. FAZA

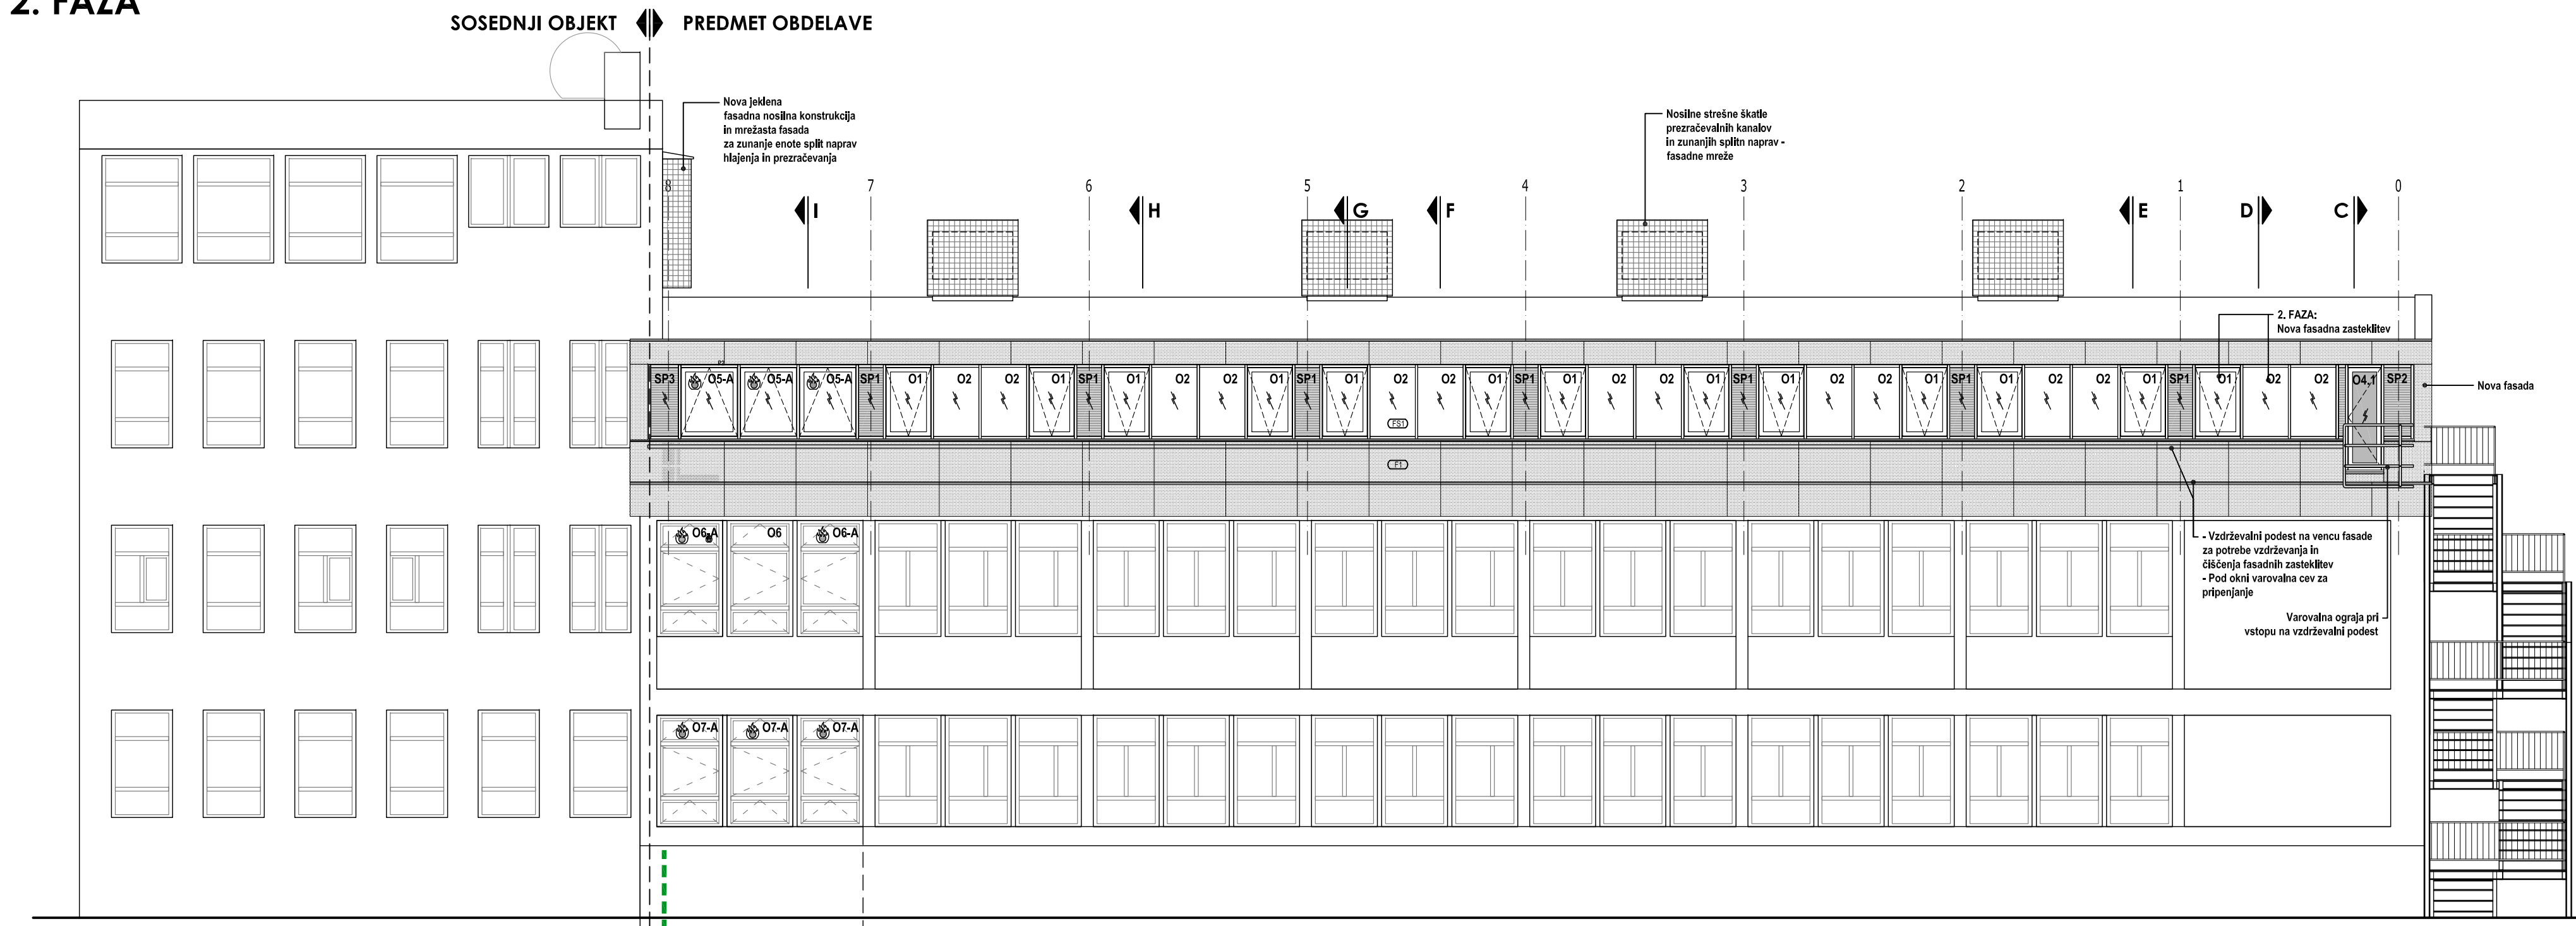




1. FAZA

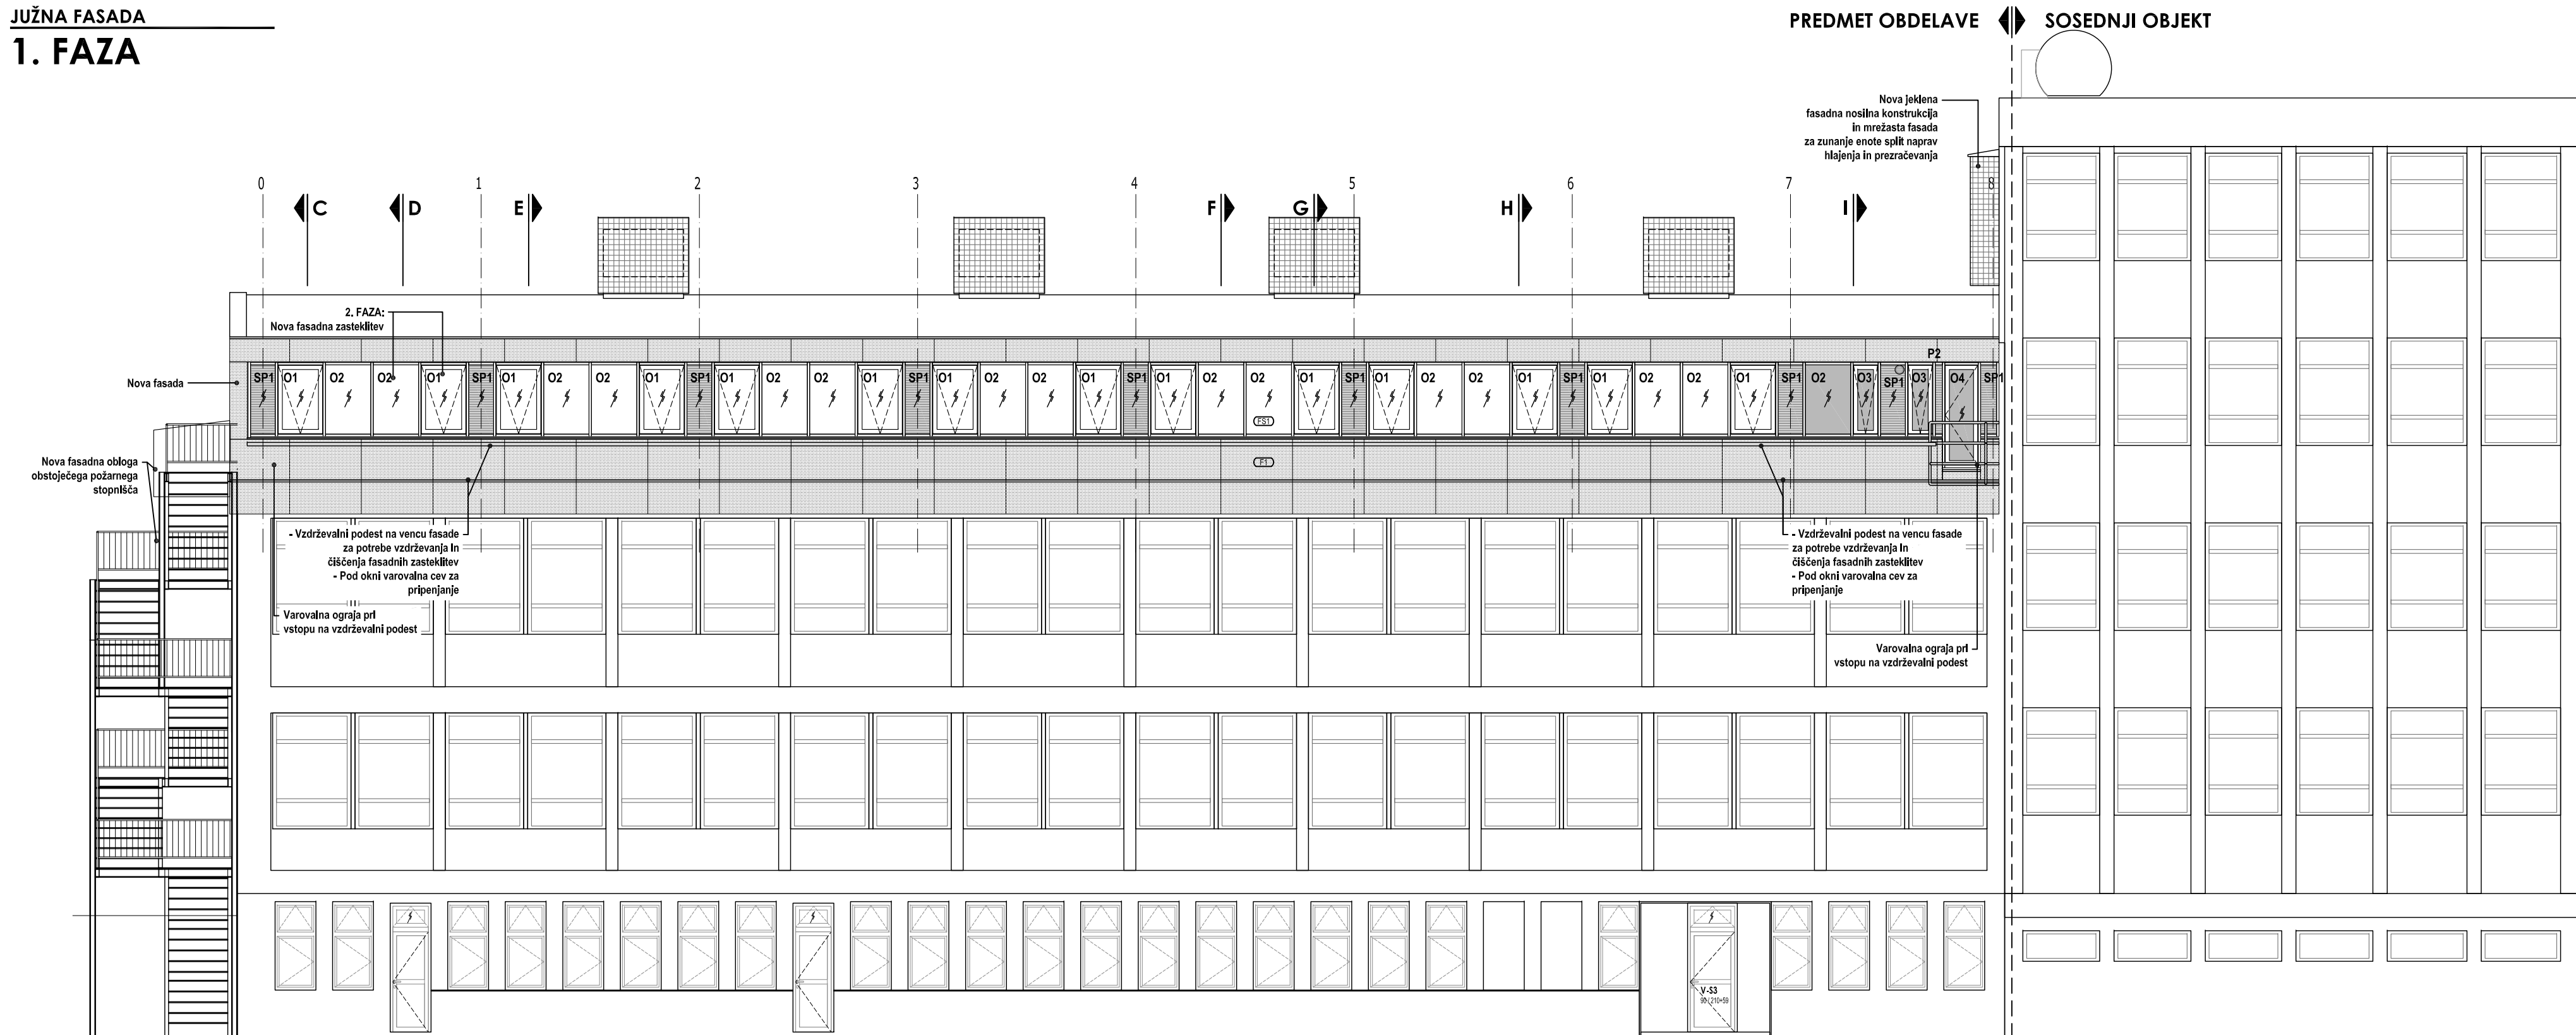

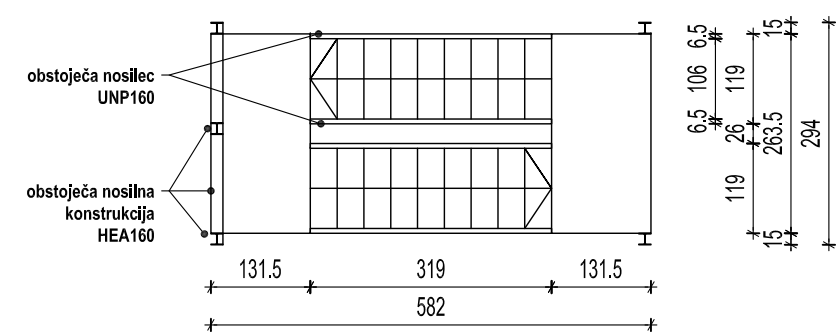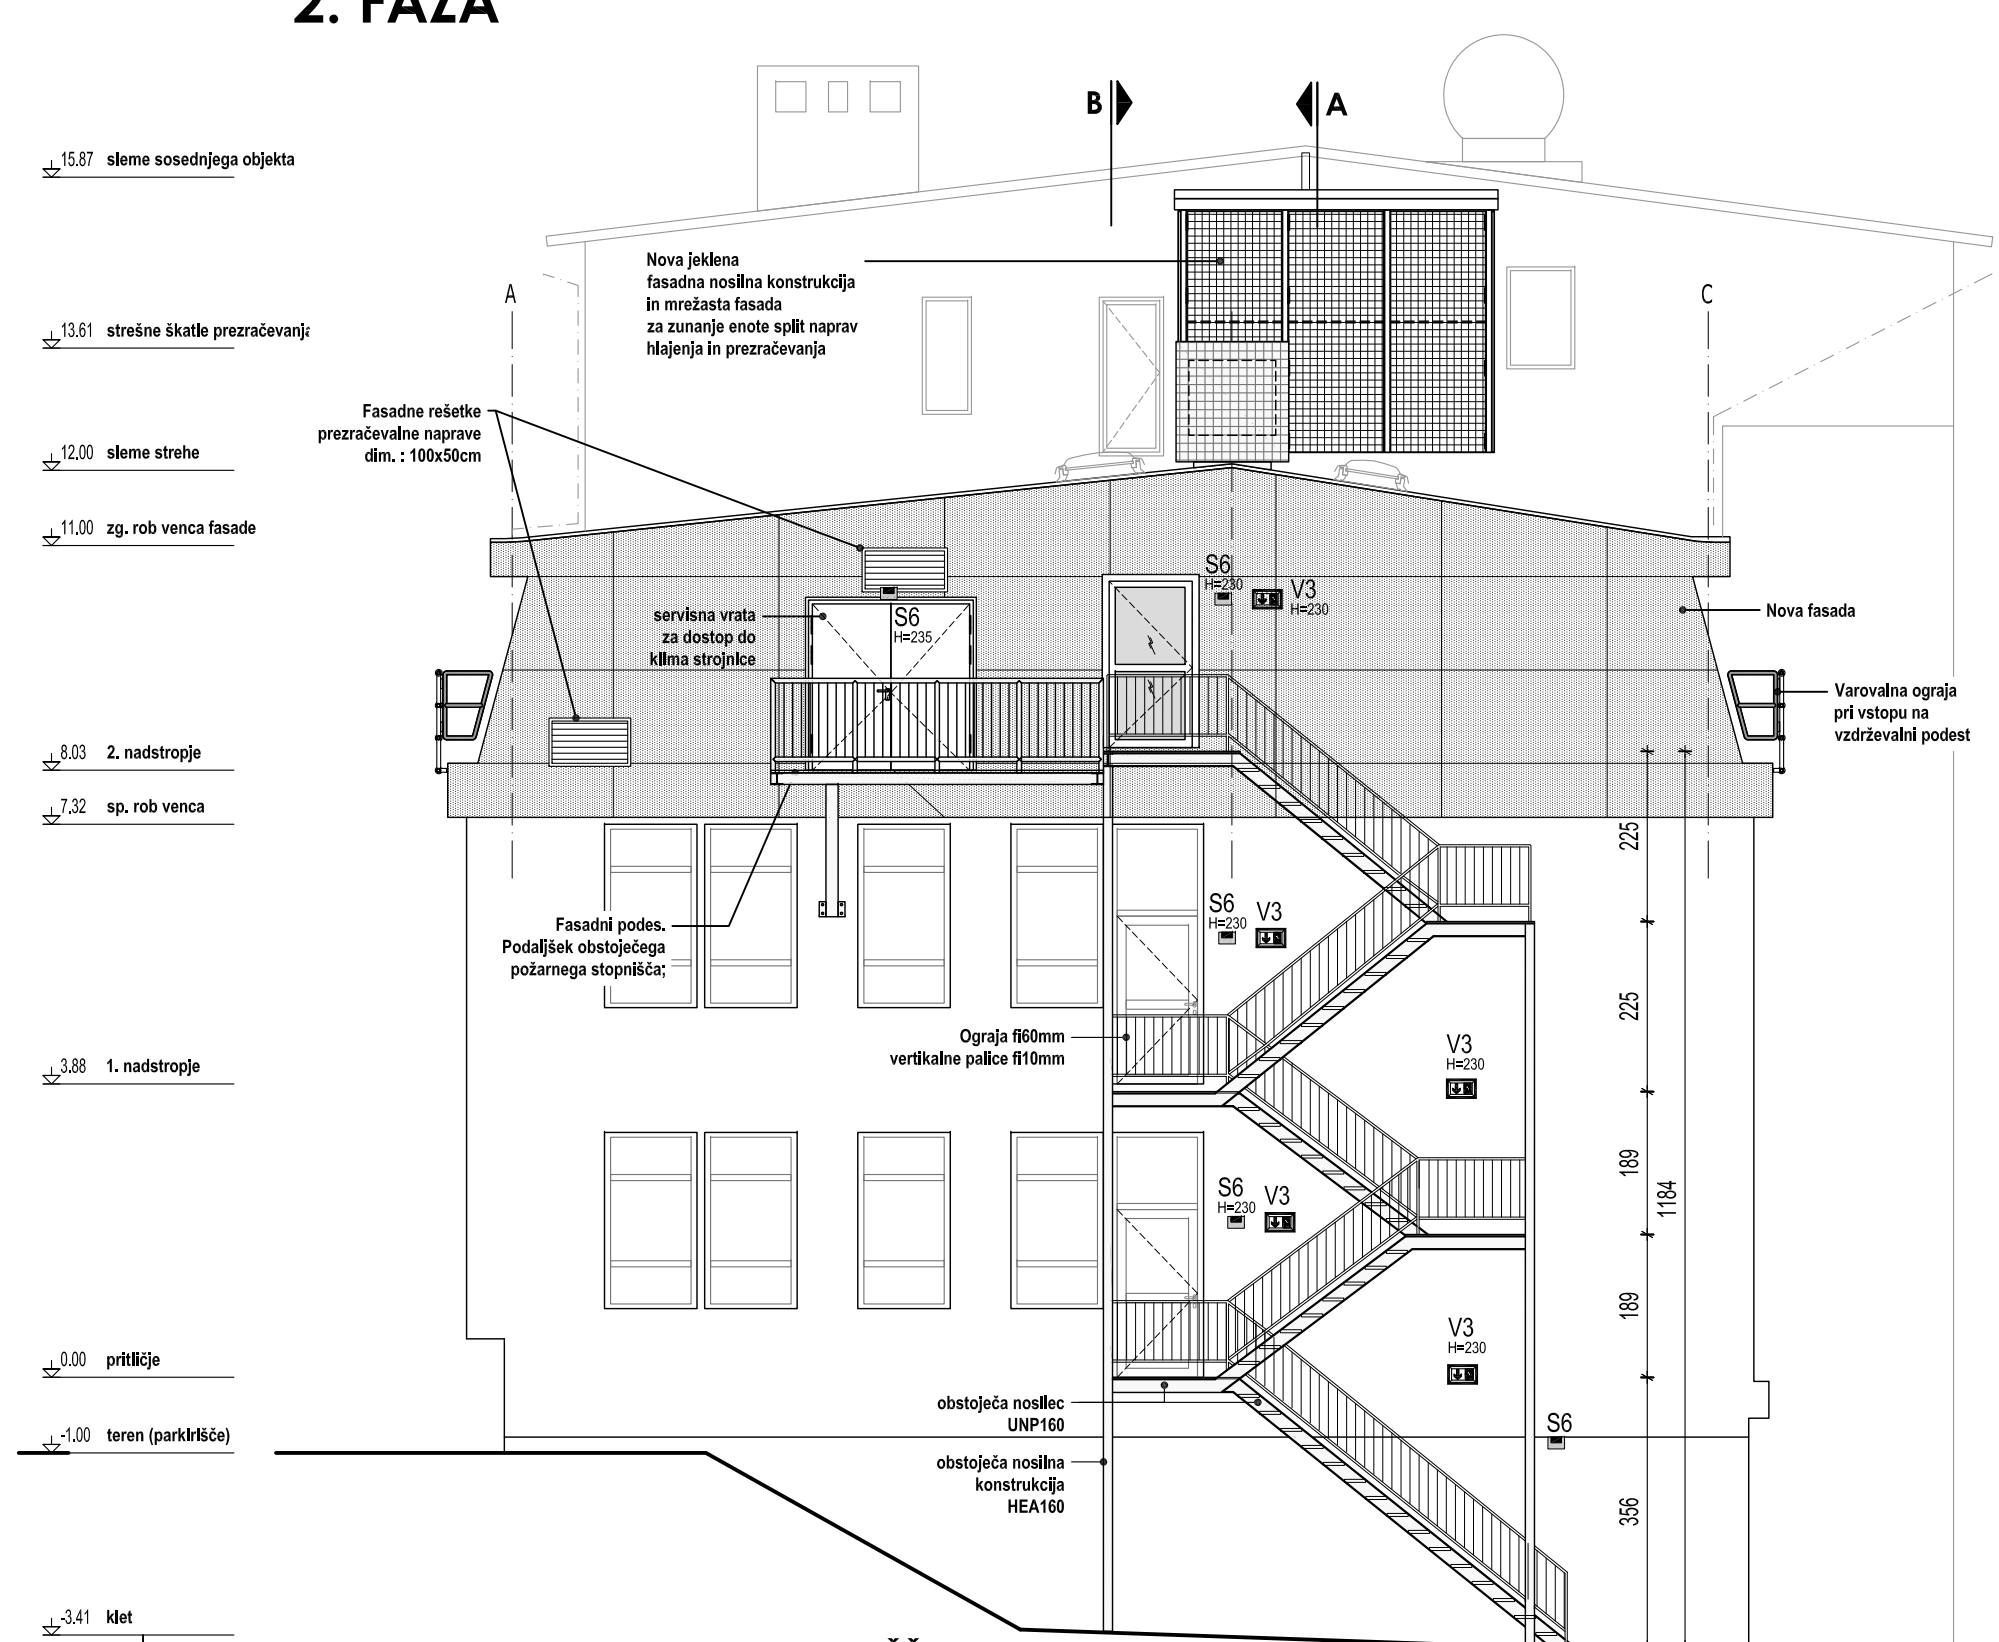2. FAZA




LEGENDA STROPNIH IN STENSKIH SVETIL	
ozn.:	opis:
S6	<p>STENSKO NADGRAĐNO LED SVETILO</p> <p>tip: MINI-LOOK, 13,5W 24V, 3000K, koda: S.720114 IP65 protizvajalec: SIMES opomba: Ustrezne senzorje za vklop predlaga projektant električar!</p>
V3	<p>STENSKO NADGRAĐNO ZASILNO SVETILO - ZUNANJO</p> <p>tip: PRODIGY, 3W LED, 1h, 6500K, PRIPRAVNI SPOJ, IP65 koda: PS11FIOABR protizvajalec: LINERGY</p>

LEGENDA:		
Simbol:	Opis:	količina:
	NOVA FASADNA OBLOGA kot npr. vlakoventne plošče ESAL dodatna toplotna izolacija, izvedba po zahtevah pravilnika PURES2010	
	Konstrukcijska obnova obstoječega jeklenega stopnišča, zaščita s protikorozijskimi premazi in finalnim opleskom ter dodatna fasadna obloga stopniščnih rama in pedestalov. Fasadna obloga iz vlakoventnih plošč kot ESAL	
	Nove fasadne zasteklitve, izvedba po zahtevah pravilnika PURES2010	

FASADE (SEVERNA, ZAHODNA, JUŽNA)

**VSE ODPRTINE, KI SO VEZANE NA INŠTALACIJE KONTROLIRAJTE V USTREZNIH NAČRTIH!
VSE MERE PREVERITI NA MESTU!**

STUDIO REBEKA D.O.O.
DRUŽBA ZA PROJEKTIRANJE, OBLIKOVANJE IN SVETOVANJE
ČANKARJEVO NABREŽJE 9, 1000 LJUBLJANA
TEL.: +386 1 421 39 60
FAX.: +386 1 425 13 98
EMAIL: INFO@STUDIOREBEKA.SI

INVESTITOR  *Univerza v Ljubljani*
FAKULTETA ZA POMORSTVO IN PROMET
Pot pomorščakov 4
6320 Portorož

UREDITEV PROSTOROV FPP - 2. FAZA
PRENOVA PREDAVALNIC Z ENERGETSKO SANACIJO
SEVERNE IN ZAHODNE FASADE

VSEBINA / NASLOV RISBE

FASADE (SEVERNA, ZAHODNA, JUŽNA)	1
-------------------------------------	---

	IME	ID. ŠT.	PODPIS
ODG. VODJA PROJEKTA	Borut Reboj, univ.dipl.inž.arh.	A-0173	
ODGOVORNI PROJEKTOVALCI	Borut Reboj, univ.dipl.inž.arh.	A-0173	
SODELAVCI	Luka Gerden, mag.inž.arh.		

ŠT. NAČRTA	VRSTA PROJEKTNE DOKUMENTACIJE	DATUM
08-2015/A	PZI	Februar 2016
MERIL0	ŠTEVILKA RISBE	

© VSEBINA JE AVTORSKA LASTNINA STUDIA REBEKA D.O.O.. NAČRT JE ZAŠČITEN Z ZAKONOM O AVTORSKIH IN SRODNIH PRAVICAH (UR.LIST RS ŠT. 16/2007).
KOPIRANJE, PREDELAVA, PREDAJA TRETJI OSEBI JE MOŽNA SAMO S SOGLASJEM AVTORJA.
AUTODESK AUTOCAD 2011 SERIALNO: 39143051585 MULTISEAT9