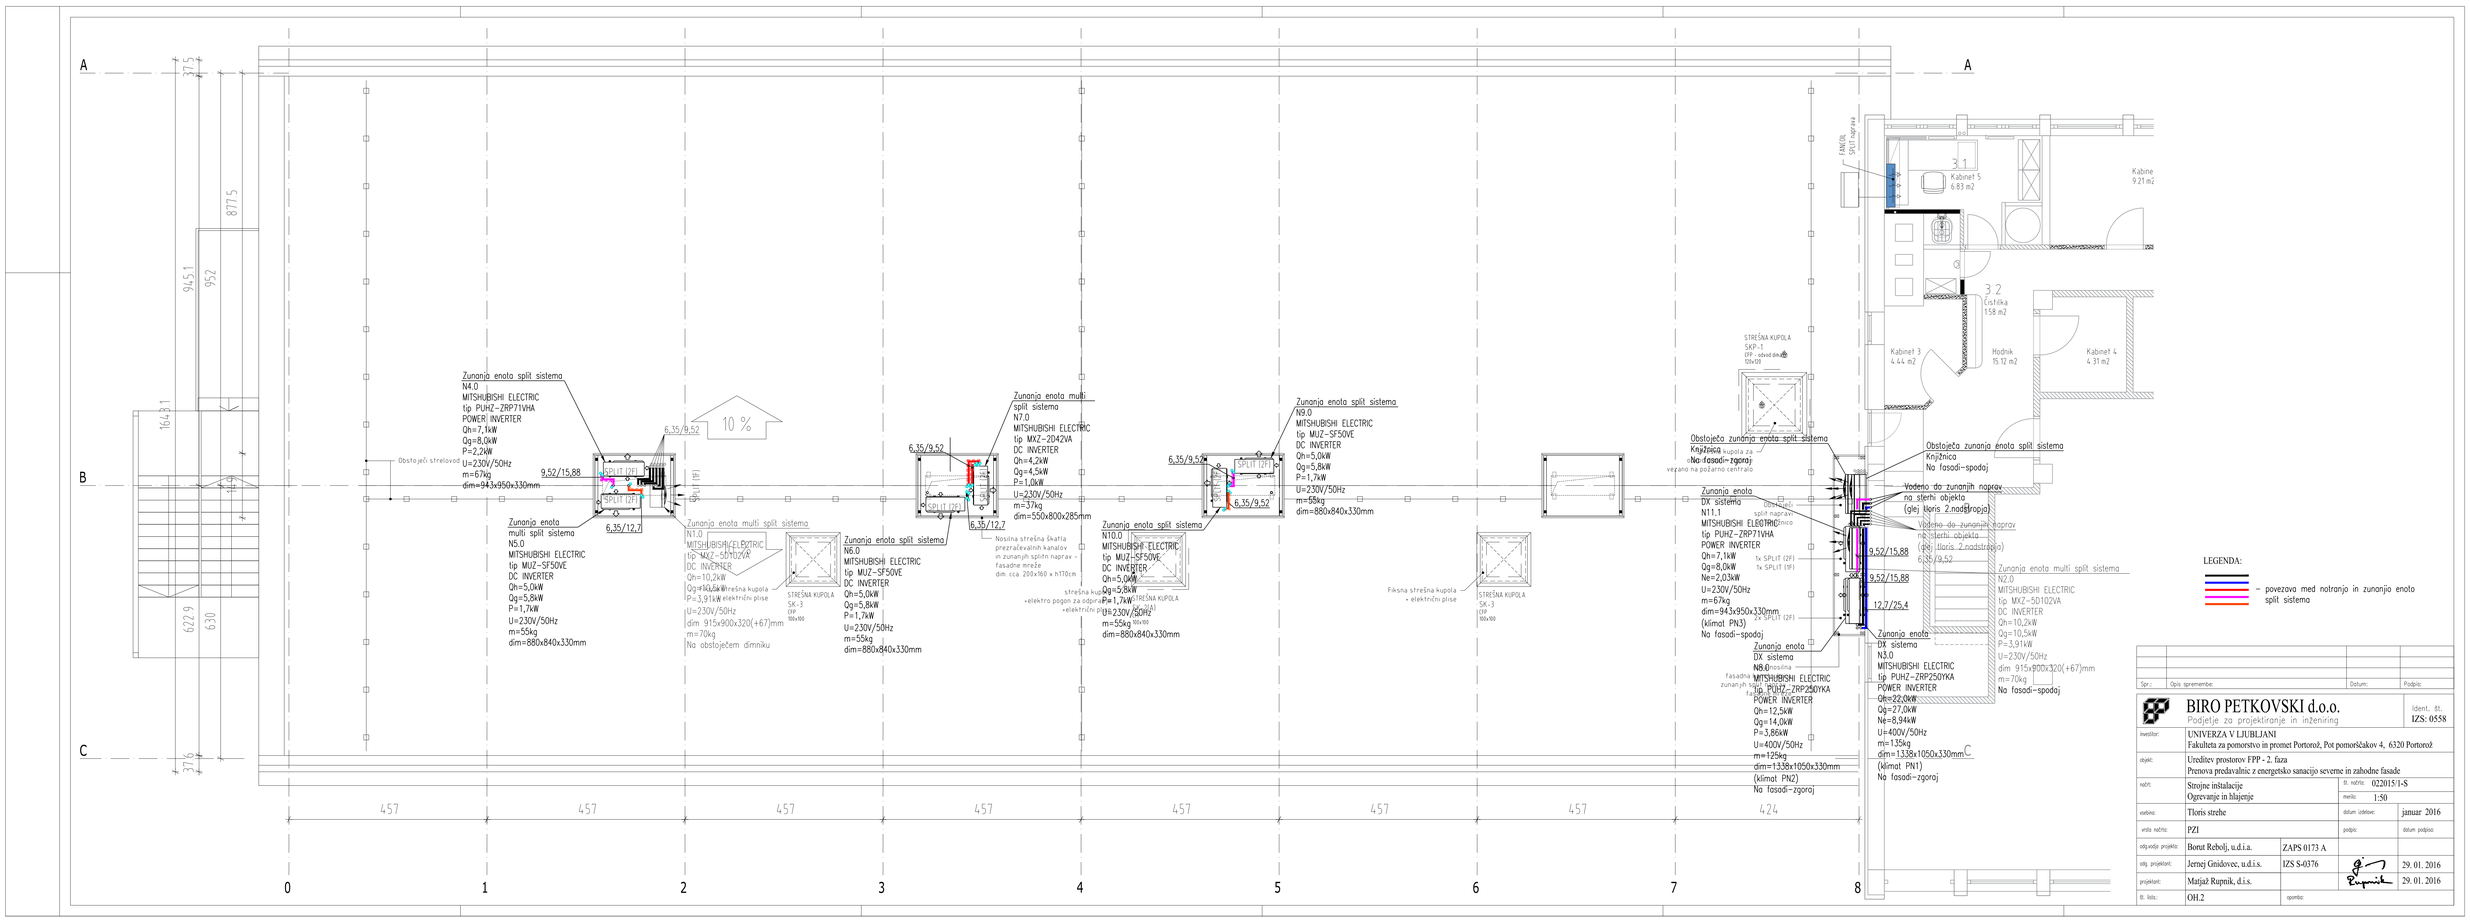

Spr.:	Opis spremembe:	Datum:	Podpis:

BIRO PETKOVSKI d.o.o.
Podjetje za projektiranje in inženiring
Ident. št. IZS: 0558

investitor:	UNIVERZA V LJUBLJANI Fakulteta za pomorstvo in promet Portorož, Pot pomorščakov 4, 6320 Portorož			
objekt:	Ureditev prostorov FPP - 2. faza Prenova predavalnic z energetsko sanacijo severne in zahodne fasade			
načrt:	Strojne inštalacije Ogrevanje in hlajenje	št. načrta:	022015/1-S	
		merilo:	1:50	
vsebina:	Tloris strehe	datum izdelave:	januar 2016	
vrsta načrta:	PZI	podpis:		datum podpisa:
odg.vodja projekta:	Borut Rebolj, u.d.i.a.	ZAPS 0173 A		
odg. projektant:	Jernej Gnidovec, u.d.i.s.	IZS S-0376		29. 01. 2016
projektant:	Matjaž Rupnik, d.i.s.			29. 01. 2016
št. lista.:	OH.2	opomba:		