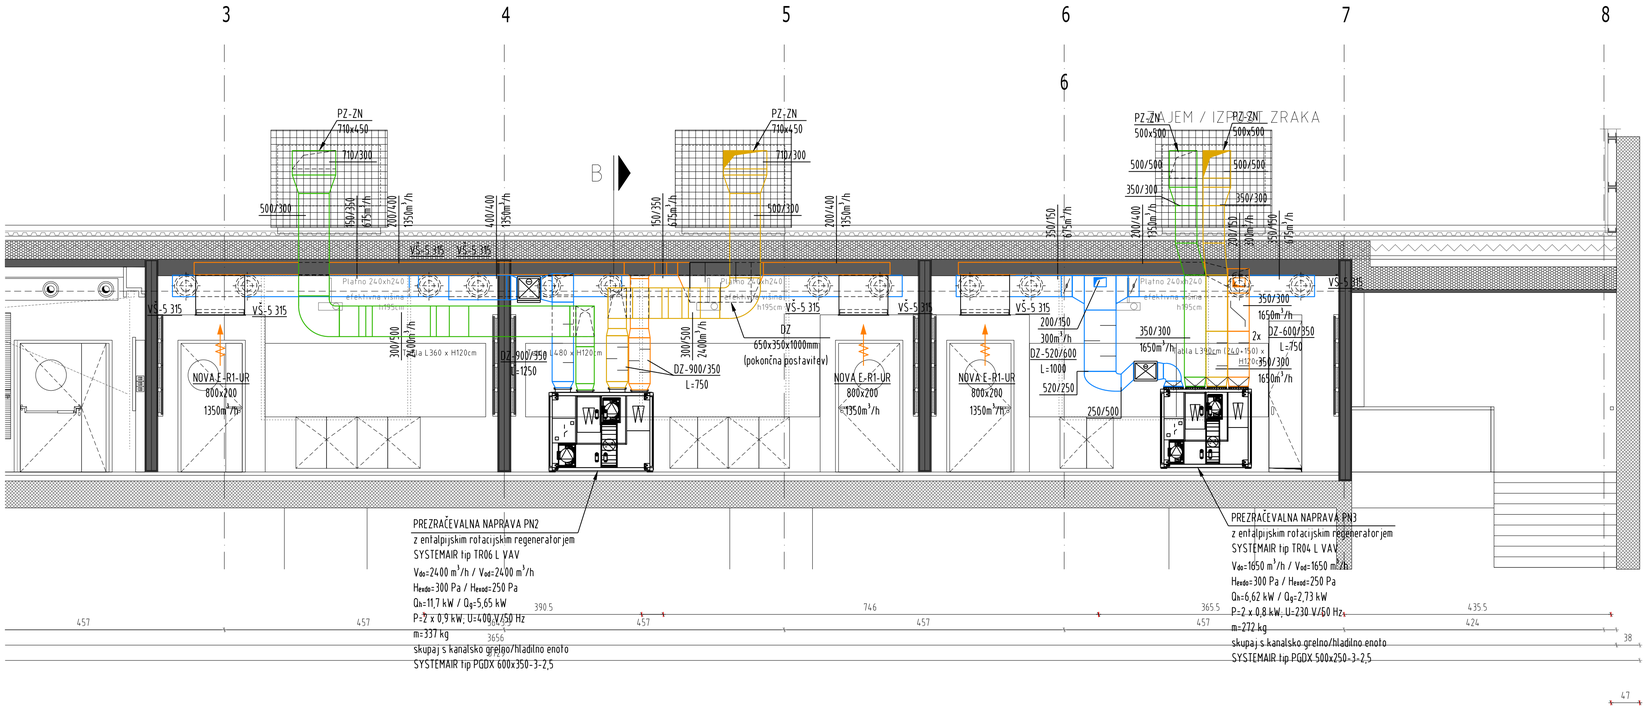

LEGENDA:

- Vtočni zrak (VTZ)
- Odtočni zrak (ODZ)
- Zunanji zrak (ZUZ)
- Zavrženi zrak (ZAZ)

Spr.:	Opis spremembe:	Datum:	Podpis:

BIRO PETKOVSKI d.o.o.
Podjetje za projektiranje in inženiring
Ident. št. IZS: 0558

investitor:	UNIVERZA V LJUBLJANI Fakulteta za pomorstvo in promet Portorož, Pot pomorščakov 4, 6320 Portorož		
objekt:	Ureditev prostorov FPP - 2. faza Prenova predavalnic z energetsko sanacijo severne in zahodne fasade		
načrt:	Strojne inštalacije Prezračevanje	št. načrta: 022015/1-S merilo: 1:50	
vsebina:	Prerez 1-1	datum izdelave:	januar 2016
vrsta načrta:	PZI	podpis:	datum podpisa:
odg.vodja projekta:	Borut Rebolj, u.d.i.a.	ZAPS 0173 A	
odg. projektant:	Jernej Gnidovec, u.d.i.s.	IZS S-0376	29. 01. 2016
projektant:	Miha Rutar		29. 01. 2016
št. lista.:	PR.3	opomba:	