
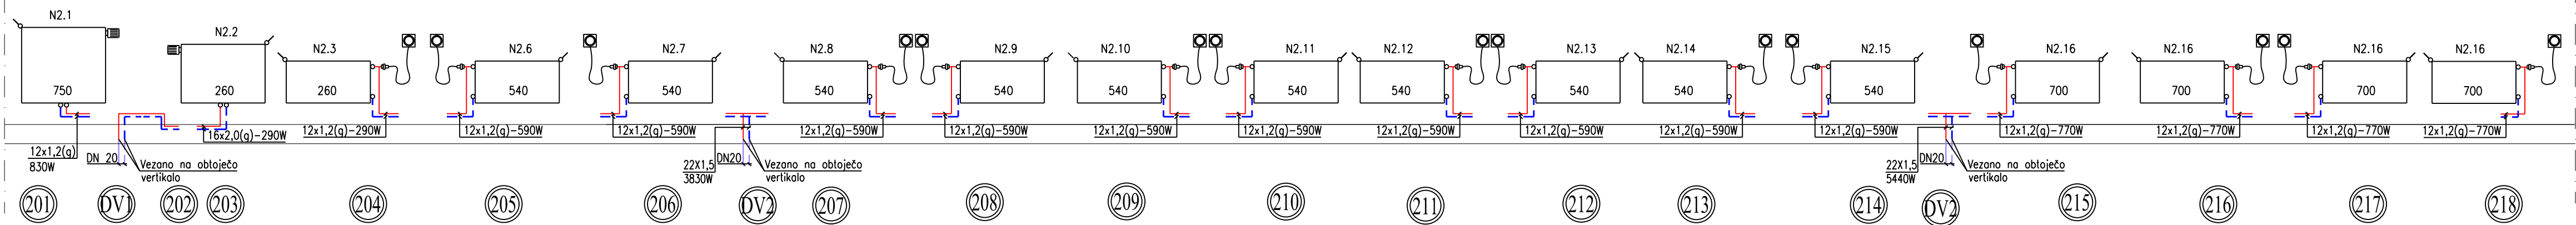
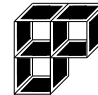


2. nadstropje

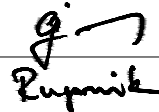

Spr.:	Opis spremembe:	Datum:	Podpis:
 BIRO PETKOVSKI d.o.o. Podjetje za projektiranje in inženiring		Ident. št. IZS: 0558	
investitor:	UNIVERZA V LJUBLJANI Fakulteta za pomorstvo in promet Portorož, Pot pomorščakov 4, 6320 Portorož		
objekt:	Ureditev prostorov FPP - I. faza Prenova delovnih kabinetov in sanitarij z energetsko sanacijo južne fasade		
načrt:	Strojne inštalacije Ogrevanje in hlajenje	št. načrta:	022015/I-S
		merilo:	1:x
veščina:	Schema dvžnih vodov- ogrevanje in hlajenje	datum izdelave:	april 2015
vrsta načrta:	PZI	podpis:	datum podpisa:
odgovorna projekta:	Borut Rebolj, u.d.i.a.	ZAPS 0173 A	
odg. projektant:	Jernej Gnidovec, u.d.i.s.	IZS S-0376	15.04.2015
projektant:	Matjaž Rupnik, d.i.s.		15.04.2015
št. lista:	4	opomba:	