



D:\STUDIO\projekti\FPP1.0_FASADA_KABINETI (IVD)_Mansarda03.0_PZL_mar_1511.1 - Nacrti ARH 1F

Thu, 23 Apr 2015 - 2:10pm

D:\01_FPP_2n_PZI (1F)_02-2015_RUBITVE (NACRT).dwg
Dela X=150mm, Dela Y=227mm, A40,20x42

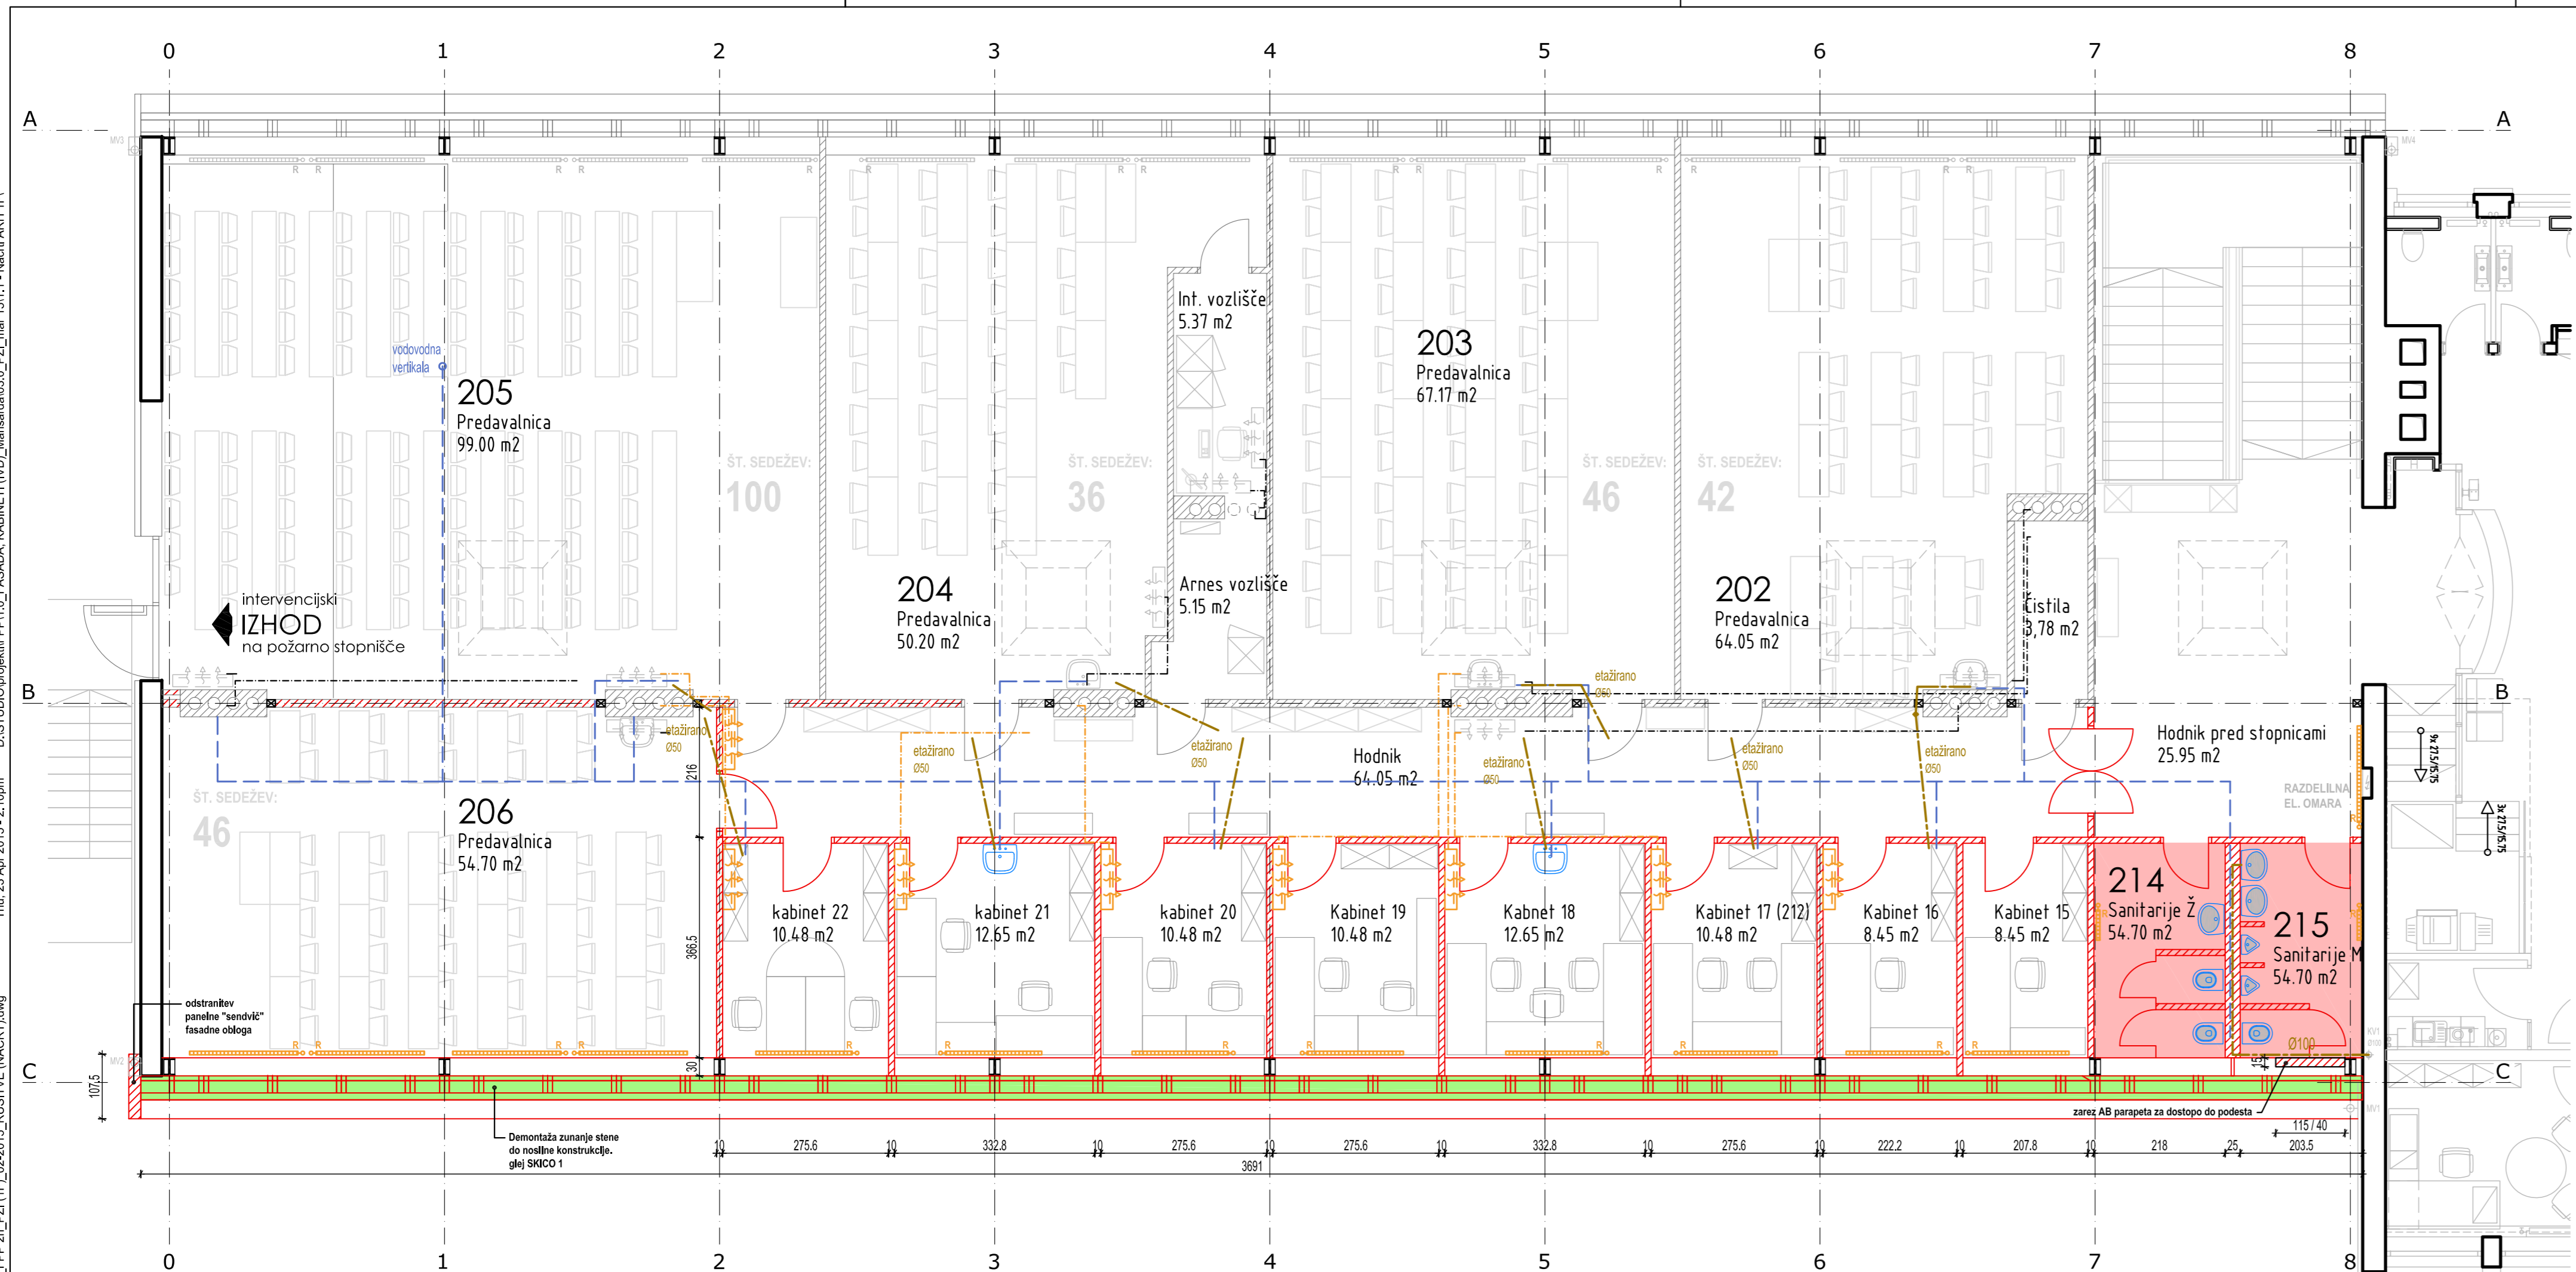

SKICA 1
OBSTOJEČI FASADNI PAS - DEMONTAŽE 1:20

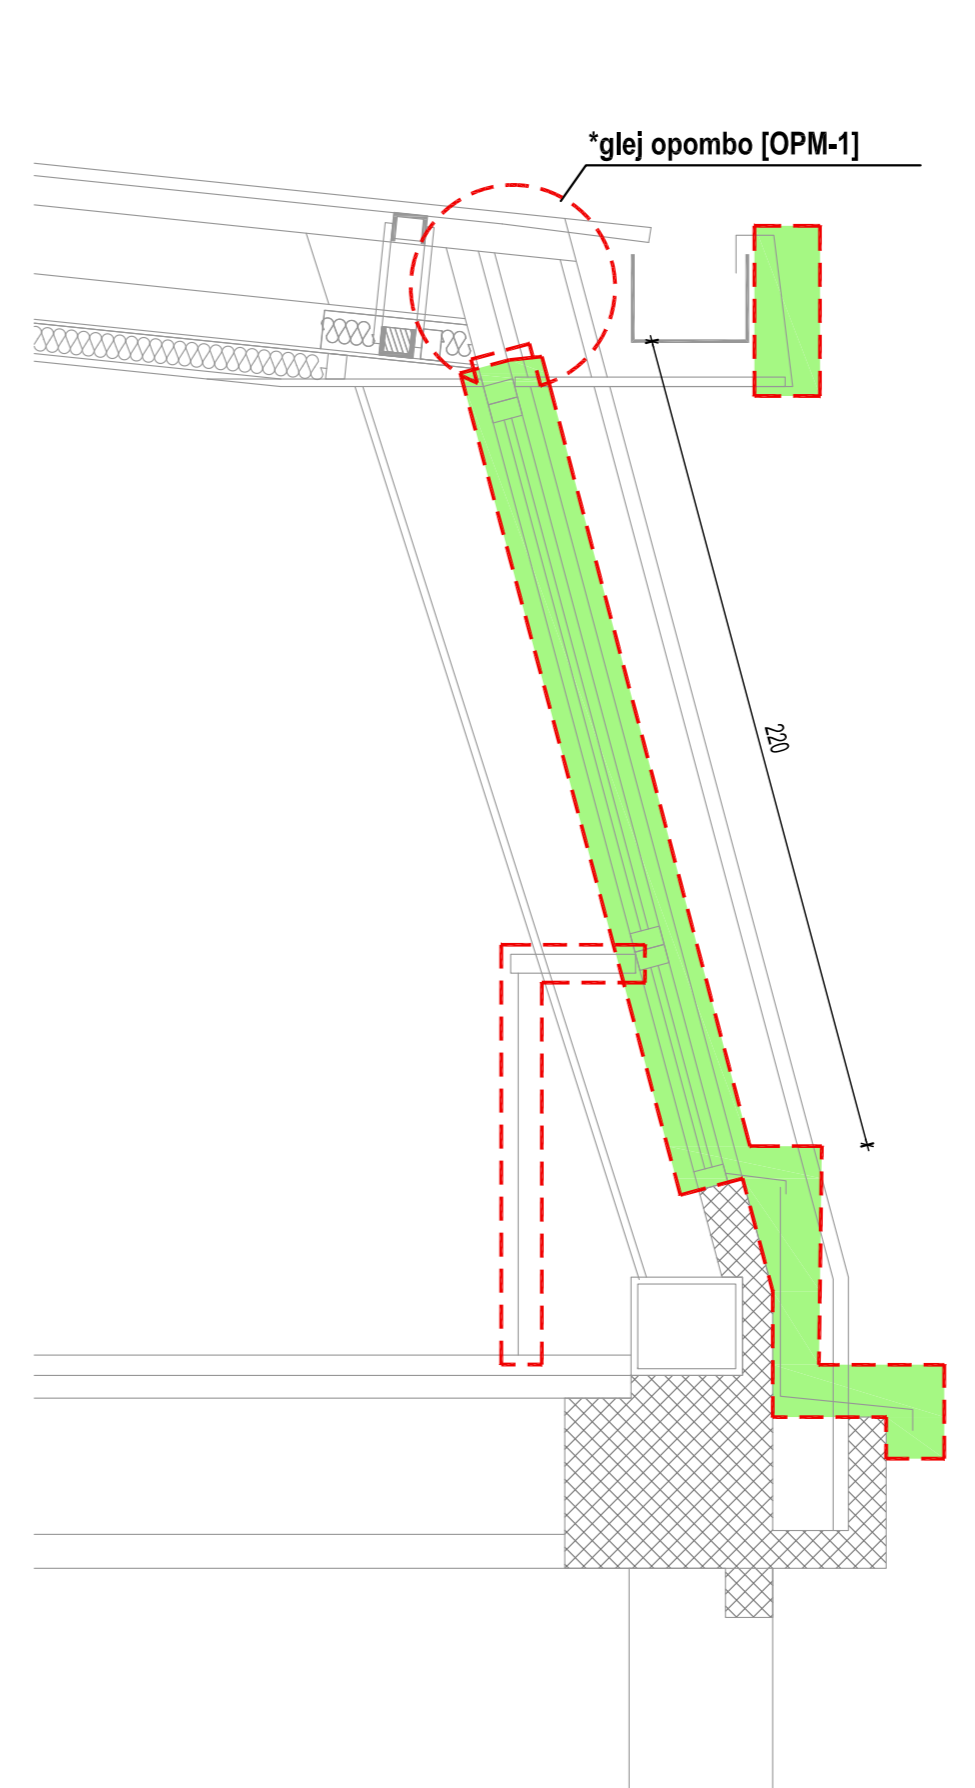

- Legenda**
- OBSTOJEČI NOSILNI ZIDovi
 - OBSTOJEČI NENOSILNI ZIDovi
 - RUŠITVE NENOSILNIH ZIDOV
 - RUŠITVE ESTRIHA DO TALNE KONSTRUKCIJE
 - DEMONTAŽA OBSTOJEČE JUŽNE FASADE
 - ODSTRANITEV OBSTOJEČE SANITARNE OPREME
 - ODSTRANITEV OBSTOJEČIH NAPRAV OGREVANJA IN HLAJENJA (odstrani izvajalec strojnih instalacij)
- INFORMATIVNI PODATKI**
- Obstoječa trasa vodovoda
 - Obstoječa kanalizacijske trase

OPOMBE:

VSE MERE PREVERITI NA MESTU!

- Demontaža in odstranitev obstoječe zasteklene fasade z vsem pritrilnim in veznim materialom.
- Odstranitev okenskih polc in odkapnih oborob.
- Demontaža in Odstranitev parapetnih mask in polc

POSEBNA OPOMBA [OPM-1]
V fazi projektiranja ni bilo dovolj podatkov o obstoječem stanju in sestavi zapore v delu medstropovja. Poseg se izvaja le iz spodnje "fasadne" strani. Strešna stran ostaja nedotaknjena. Pred posegom potrebno kontaktirati s projektantom.

**OBSTOJEČE STANJE
S PRIKAZOM ODSTRANITEV / RUŠITEV**

1:75, 1:20

VSE ODPRTINE, KI SO VEZANE NA INŠTALACIJE KONTROLIRAJTE V USTREZNIH NAČRTIH!
VSE MERE PREVERITI NA MESTU!

STUDIO REBEKA D.O.O.
DRUŽBA ZA PROJEKTIRANJE, OBLIKOVANJE IN SVETOVANJE
CANKARJEVO NABREŽJE 9, 1000 LJUBLJANA
TEL.: +386 1 421 39 60
FAX: +386 1 425 13 98
EMAIL: INFO@STUDIO-REBEKA.SI
HTTP://WWW.STUDIO-REBEKA.SI



| | | | |
|--|--|-------------------|------------|
| INVESTITOR Univerza v Ljubljani FAKULTETA ZA POMORSTVO IN PROMET Pot pomorščakov 4 6320 Portorož | IME Borut Rebolj, univ.dipl.inž.arh. | ID. ŠT. A-0173 | PODPIS |
| | ODGOVORNI PROJEKTANT Borut Rebolj, univ.dipl.inž.arh. | A-0173 | |
| | SODELAVCI Luka Gerden, mag.inž.arh. | | |

UREDITEV PROSTOROV FPP - 1. FAZA
PRENOVA DELOVNIH KABINETOV IN SANITARIJ
Z ENERGETSKO SANACIJO JUŽNE FASADE

| | | | |
|---|-------------------------|--------------------------------------|---------------------|
| VSEBINA / NABLOV RIBE OBSTOJEČE STANJE S PRIKAZOM ODSTRANITEV / RUŠITEV | ŠT. NAČRTA 02-2015/A | VRSTA PROJEKTNE DOKUMENTACIJE PZI | DATUM April 2015 |
| MERILO 1:50, 1:20 | ŠTEVILKA RIBE 1 | | |

© VSEBINA JE AVTORSKA LASTNINA STUDIA REBEKA D.O.O., NAČRT JE ZAŠČITEN Z ZAKONOM O AVTORSKIH IN SODRŽNIH PRAVICAH (UR.LIST RS ŠT. 16/2007).
KOPIRANJE, PREDELAVA, PREDAJA TRETJI OSEBI JE MOŽNA SAMI S DOVOLJEN AVTORJA.
AUTODESK AUTOCAD 2011 SERIALNO: 391-43051585 MULTIBEATS