





KOVINSKA PODKONSTRUKCIJA 1:25

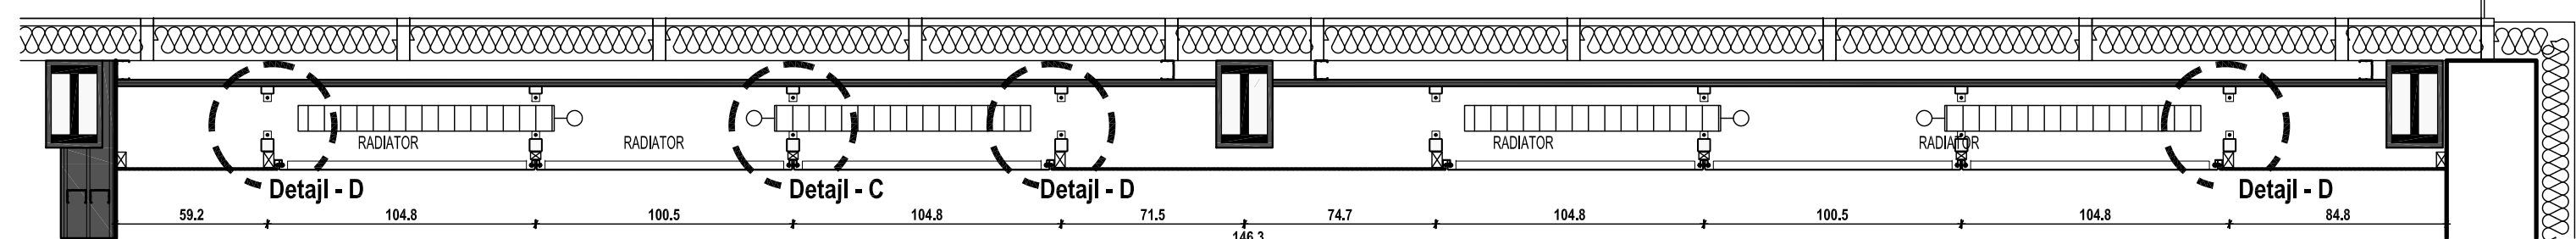


POGLED - PARAPET "wc ženske"	1:25
------------------------------	------

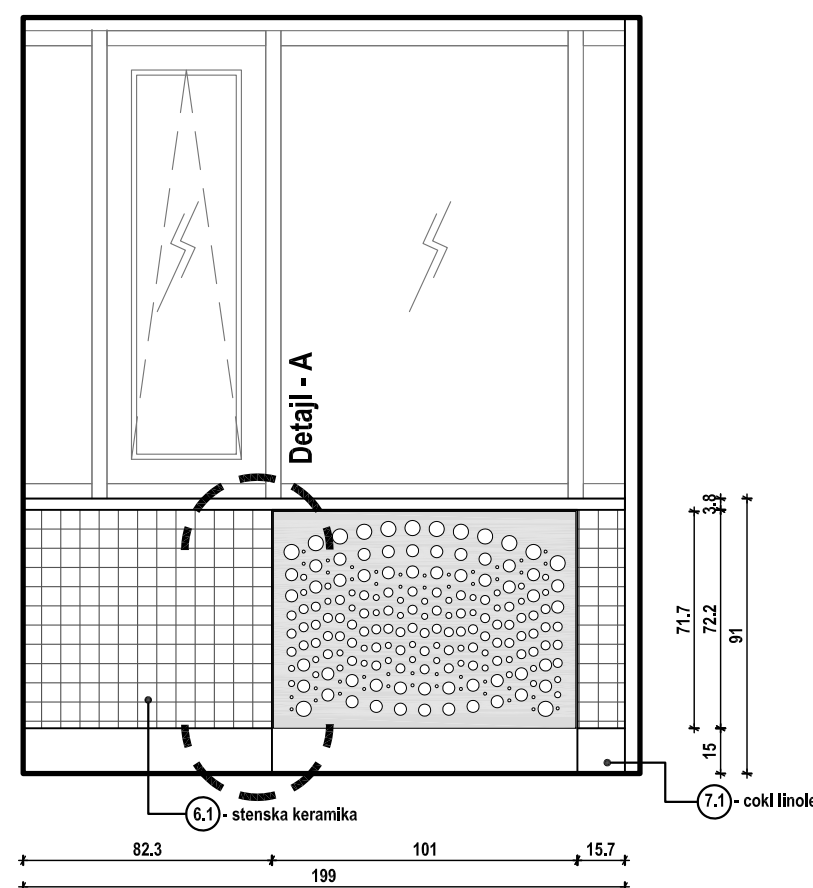


KOVINSKA PODKONSTRUKCIJA 1:25
(sanitarije ženske)

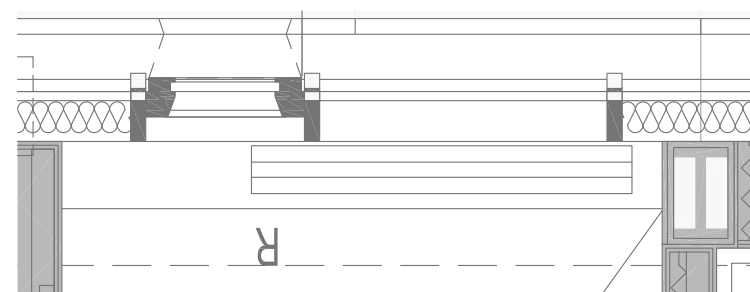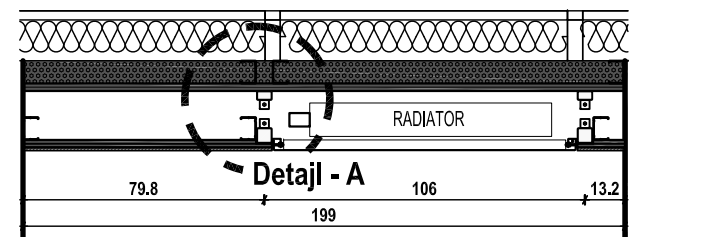


PREREZ (wc ženske) 1:10

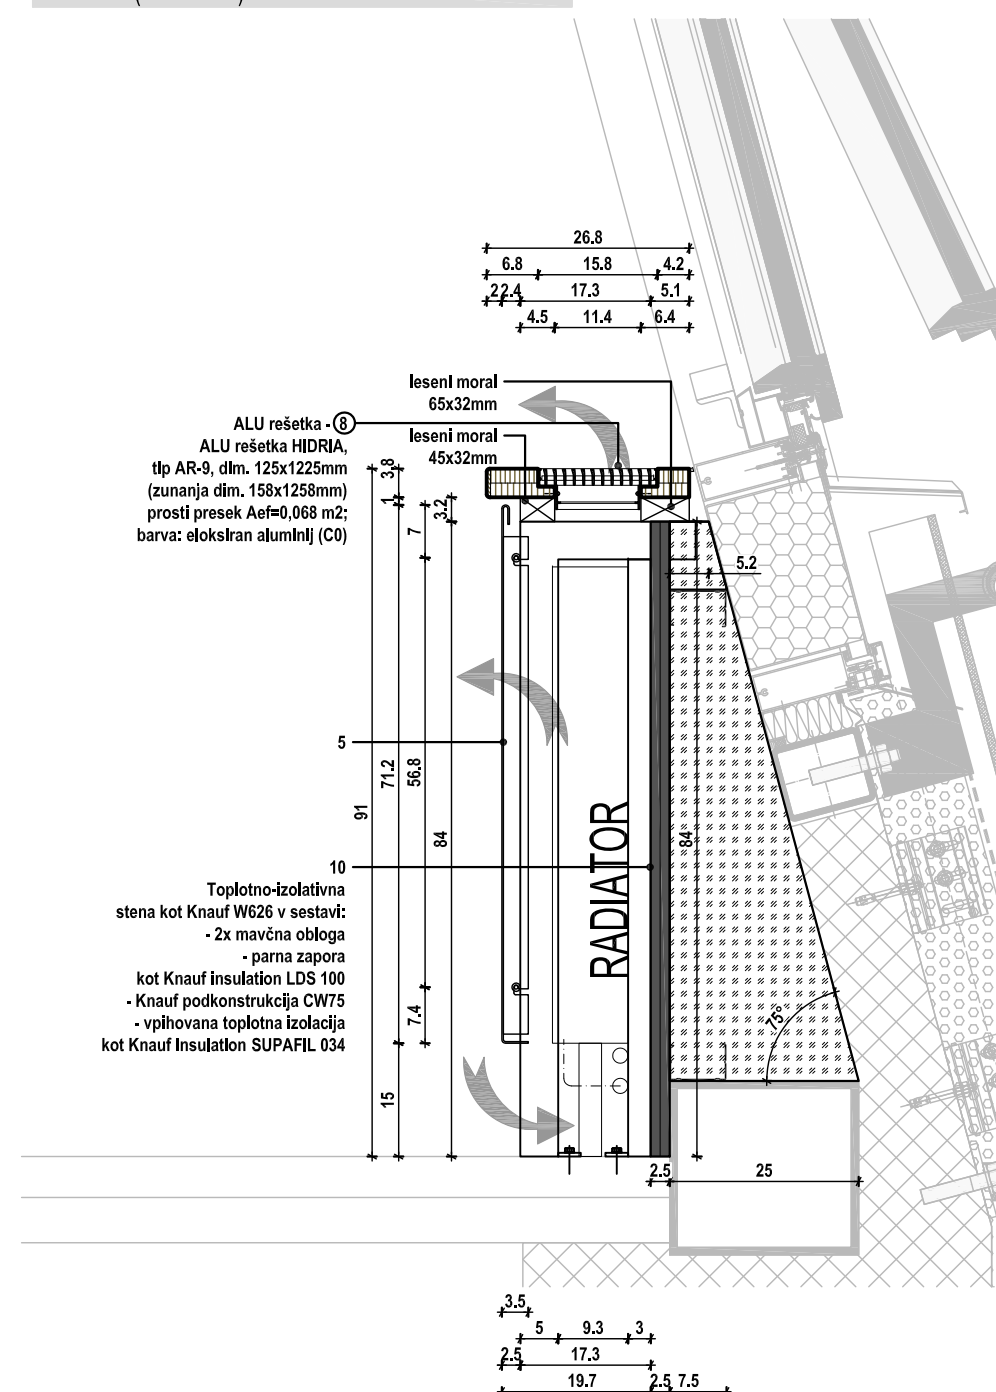


PREREZ (kabinet, predavalnica 206) 1:10

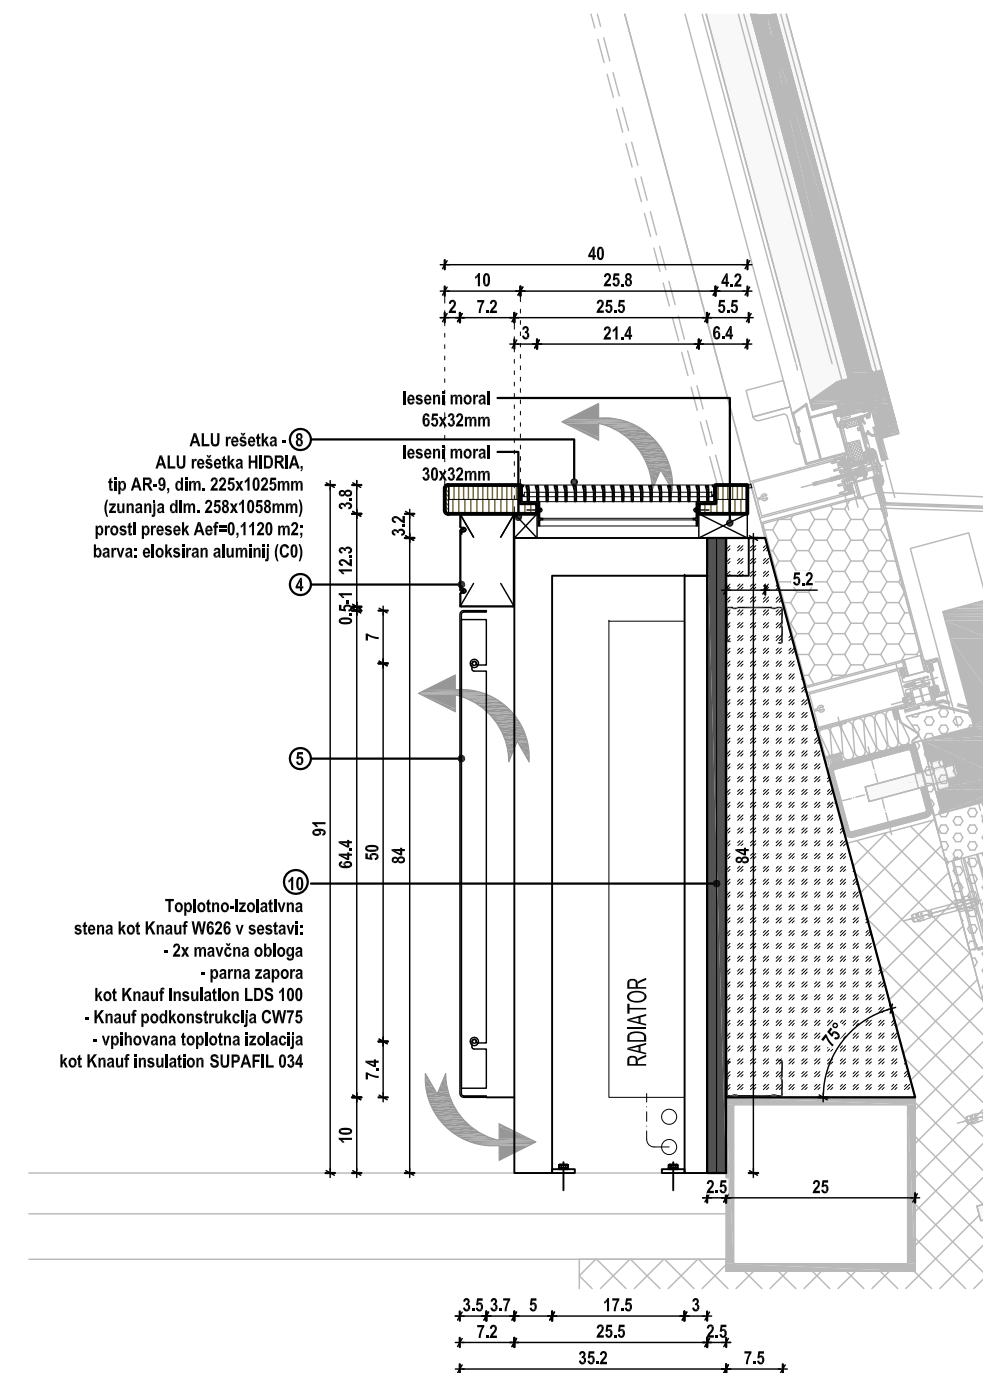


POGLED - PARAPET KABINET 1:25

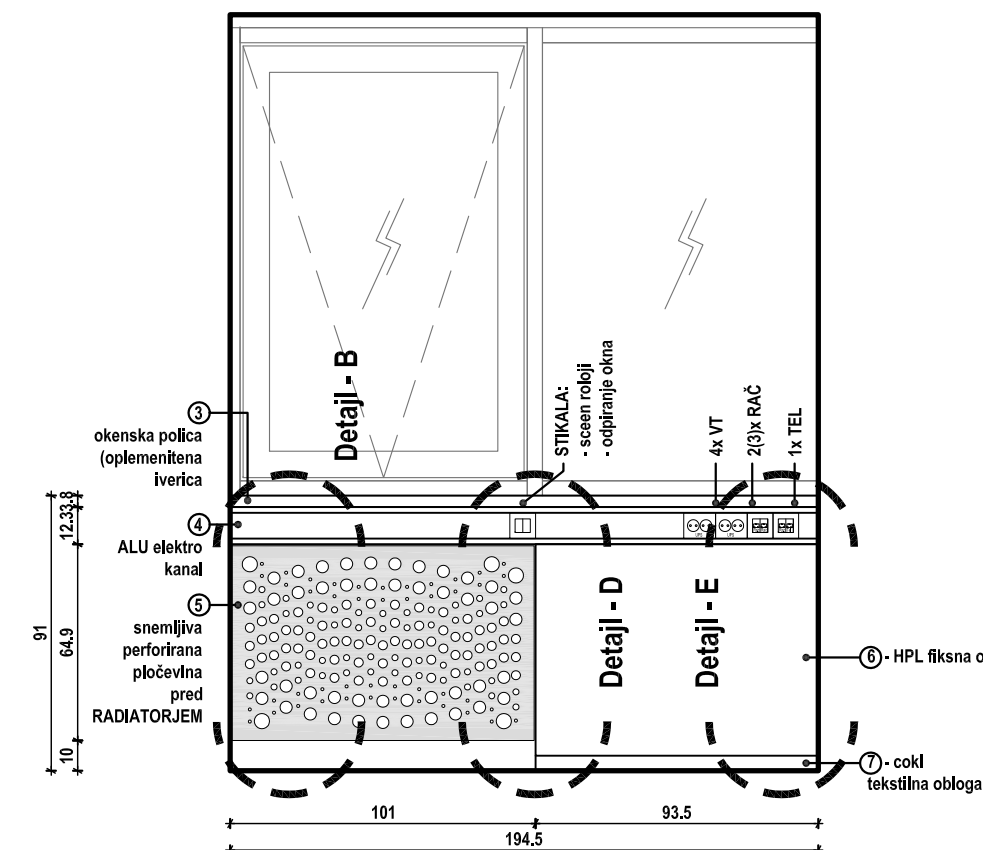

KOVINSKA PODKONSTRUKCIJA 1:25
(kabineti 2.7 - 2.14) - upoštevati levo/desno orientacij

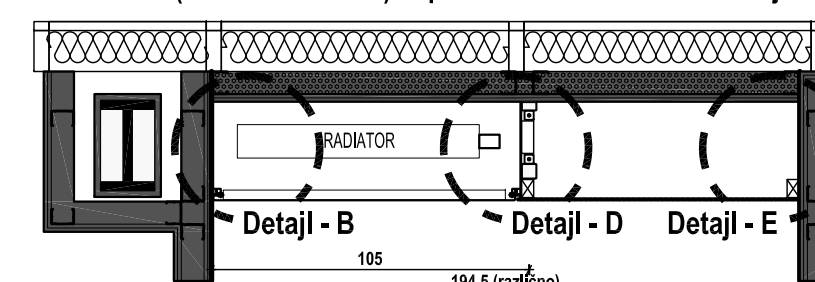


KOVINSKA PODKONSTRUKCIJA **1:25**
(kabineti 2.6 ter 2.15) - upoštevati levo/desno orientacijo

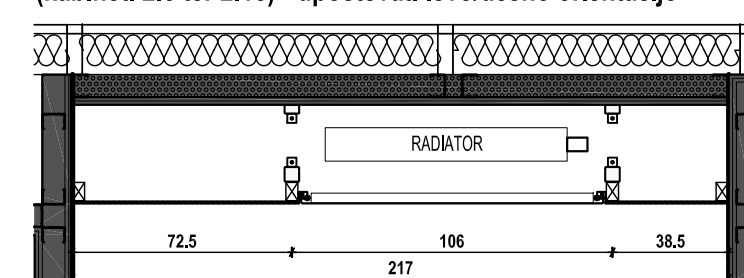


Kovinska podkonstrukcija parapeta **1:10**
barva RAL 7022 - Umbra grey

TIP 1

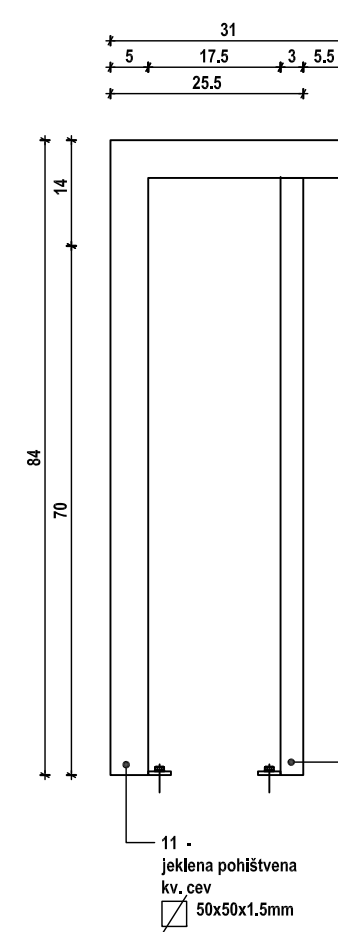

TIP 2 - sanitarije

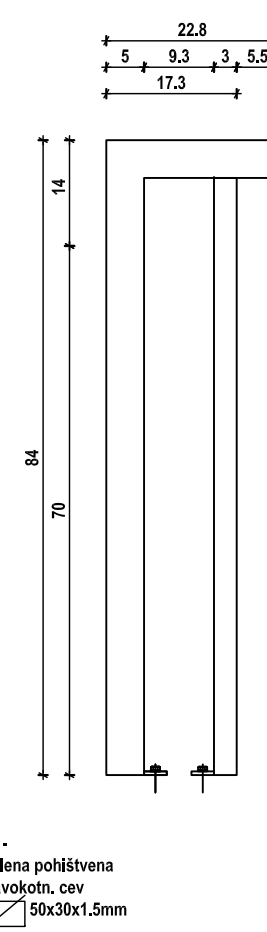

NAČRT PARAPETA - DETAJL

**VSE ODPRTINE, KI SO VEZANE NA INŠTALACIJE KONTROLIRAJTE V USTREZNIH NAČRTIH!
VSE MERE PREVERITI NA MESTU!**

STUDIO REBEKA d.o.o.
DRUŽBA ZA PROJEKTIRANJE, OBLIKOVANJE IN SVETOVANJE
ČANKARJEVO NABREŽJE 9, 1000 LJUBLJANA




TEL: +386 1 471 30 60

TEL-1	土3層部	1	42.1	39	50
GAK-1	土3層部	1	47.8	13	68

E-MAIL: INFO@STUDIO-REBEKA.SI

HTTP://WWW.BTHRIP*REBEKA.COM

 

INVESTITOR  Univerza v Ljubljani FAKULTETA ZA POMORSTVO IN PROMET Pot pomorščakov 4 6320 Portorož	IME DDS: VODJA PROJEKTA Boris Reboli, univ.dipl.inž.arh.		ID. ŠT. A-0173	PODPIS  
	OSOBNOSTNI PRIHVAJANJE Boris Reboli, univ.dipl.inž.arh.		A-0173	
	SODELAVCI Luka Gerdan, mag.inž.arh.			
	SODELAVCI 			
	SODELAVCI 			
OBJEKT / LOKACIJA UREDITEV PROSTOROV FPP - 1. FAZA PRENOVA DELOVNIH KABINETOV IN SANITARIJ Z ENERGETSKO SANACIJO JUŽNE FASADE				
VREŠNJA / NASLOV RIBE NAČRT PARAPETA - DETALJ		ŠT. NAČRTA 02-2015/OP	VISTA PROJEKTH DOKUMENTACIJE PZI	DATUM April 2015
		MERILO 1:25, 1:10, 1:25	ŠTEVLICA RIBE 4	