
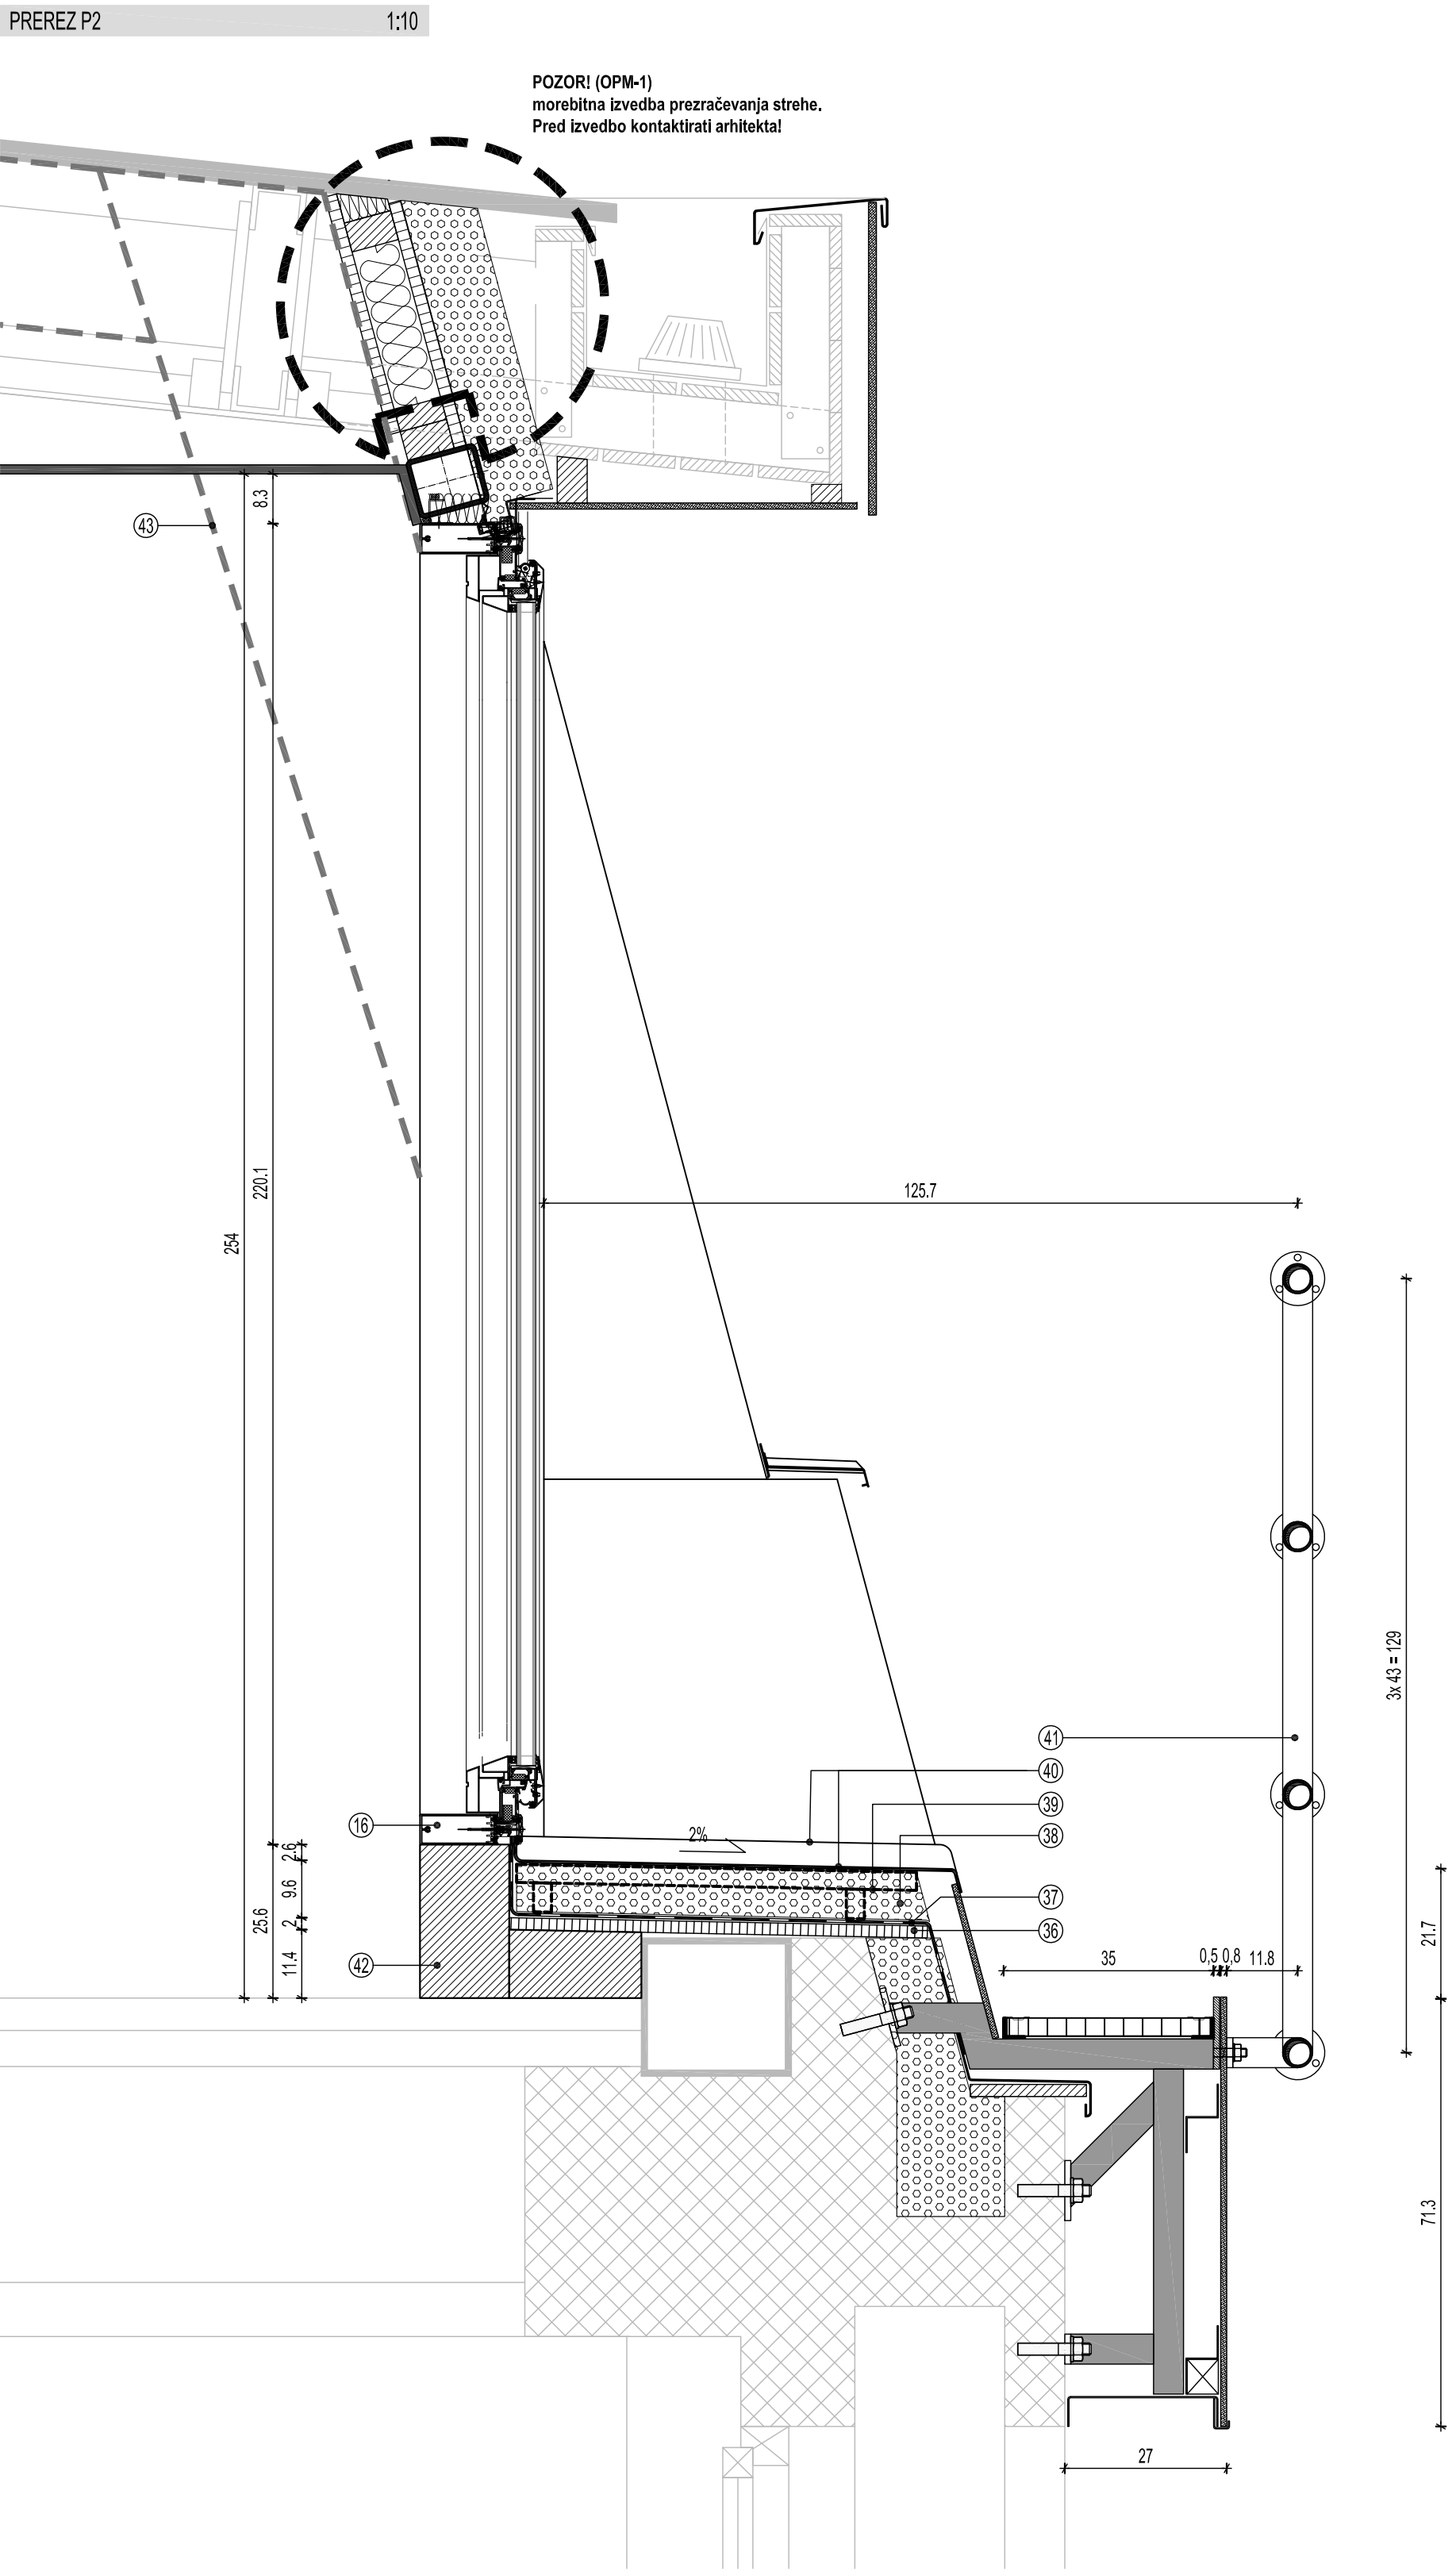


06\_1\_FPP-2n\_PZ1 (F)\_02-2015\_FASADNI PAS (DETALJ).dwg Thtu, 23 Apr 2015 - 2:51pm D:\STUDIO\projekti\FPP1\_10\_FASADA\_KABINETI (IVD)\_Mansard03\_0\_PZ1\_msr 1911 - Nacrti ARH 1F

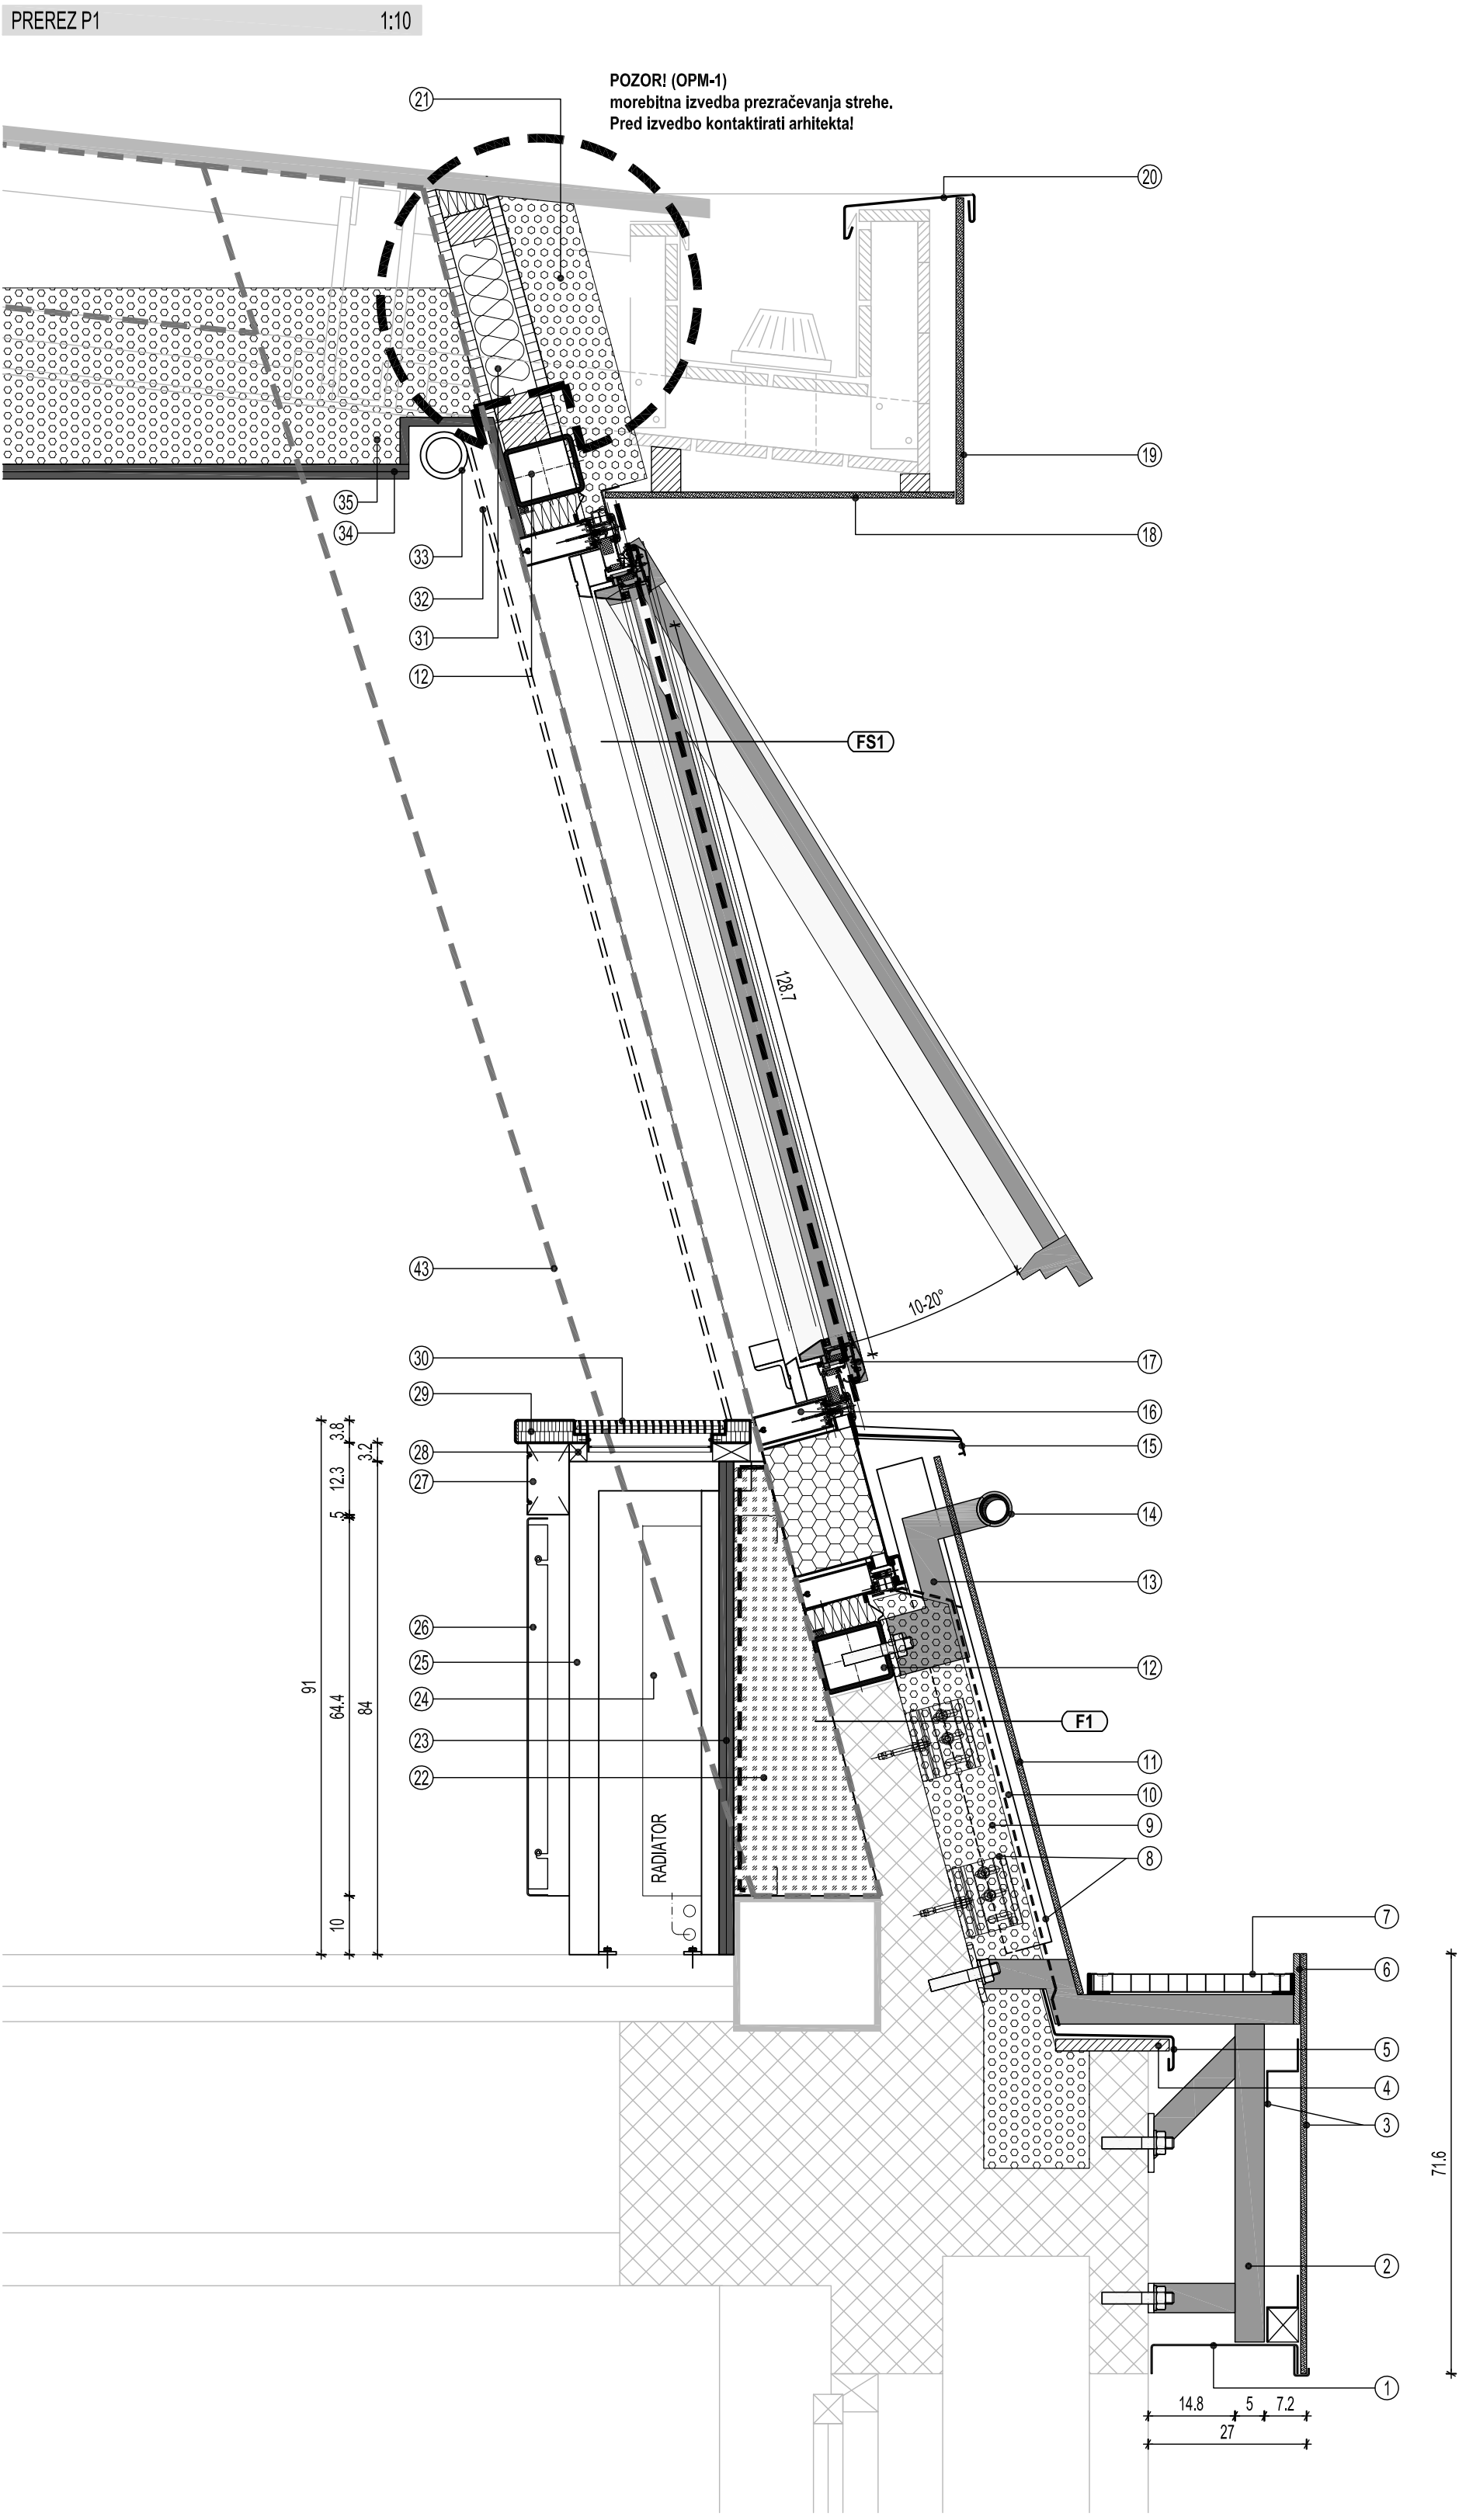

#### LEGENDA ELEMENTOV

- obstoječi AB fasadni venec objekta
- ALU perforirana zaključna pločevina z odkapnim robom rš=38cm
- JEKLENI NOSILCI POHODNE REŠETKE pohišvena kvadratna cev dim. 50 / 50 / 3.2mm, finalna barva RAL 7021
- Fasadne plošče ETERNIT SWISSPEARL, deb.8mm barva: 7099 (Onyx GSO) + podkonstrukcija
- OSB polica širine 20cm, deb. 20mm
- ALU Odkapna pločevina venca pod parapetom, rš= 40cm
- PLOŠČATO ŽELEZO NA ROBU nosilec za pohodne rešetke dim. 120 / 5mm
- POHODNE REŠETKE iz podkane pločevine, dim. 34 x 100 cm, velikost okenc 33x33mm (nosilni trak 30/ 2 mm, prečni trak 10/ 2 mm) upoštevati ves pritrdilni material vse do končne izvedbe + VZDOLŽNA L - profila (okvir) za pohodne rešetke dim. 35x35mm; varjeno ali vijčeno na nosilec pohodne rešetke
- kovinska fasadna podkonstrukcija 16cm; prezračevani sloj 4cm
- toplotna izolacija kot Knauf insulation FPL-035 s steklenim voalom bele barve, deb. 12cm
- paropropustna folija (sekundarna kritina) kot Knauf insulation LDS 0,04
- Fasadne plošče ETERNIT SWISSPEARL, deb.8mm barva: 7099 (Onyx GSO)
- jeklena nosilna KVADRATNA CEV dim. 110 / 100 / 5mm za pritrdjevanje zasteklene fasade.
- Pritrdjevanje na obstoječe jeklene okvirje strehe. Način pritrdjevanja določi statik na podlagi oglada na objektu.
- JEKLENI NOSILCI RF ROČAJA ploščato železo deb. 5mm; vročecinkani ter finalna barva RAL7035
- RF CEV: Ø48mm deb. 2mm, natur RF površine
- tipska ALU pločevinasta okenska polica, deb. 1,25mm, barva RAL 7035; širine 20cm (rš=25cm)
- fasadne zasteklitveni sistem Schueco tip FW50+, profili dim. 50x125 mm; (statično višino profila preveriti) barva kape profilov RAL7021 barva notranjega profila: ALU eluksiran (RAL9006) fiksne zasteklitve, okna, steklo-paneli, termo-izolacijski paneli SISTEM okna Schueco AWS 57 RO, z nizkim zunanjim okvirjem; barva okvirja RAL7021
- ODPIRANJE: ročno; v normalnem položaju (i) ~20°, v času čiščenja (ii) možnost odpiranja ~45°-55° ZASTEKLITEV: visokoselektivna sončnozaščitno steklo kot Reflex RX SUN Neutral 50/ 27 (končni tip in barvo določi arhitekt na podlagi predloženih vzorcev prepustnost svetlobe LT50%, prepustnost toplote g27%, deb. 28mm; K = 1.1 W/m2K, s konstrukcijo 1;3 W/m2K OPOMBA: ton stekla se dogovori s projektantom
- horizontalna fasadna obloga napušča: fasadne plošče SWISSPEARL, deb.8mm; barva: 7099 (Onyx GSO)
- vertikalna fasadna obloga napušča: fasadne plošče SWISSPEARL, deb.8mm; barva: 7099 (Onyx GSO) z vodnim nosom
- pločevinasta ALU obroba napušča deb. 0,7mm; barva RAL 7035; rš=43cm
- toplotna izolacija kot Knauf insulation FPL-035 s steklenim voalom bele barve, deb. 12cm
- vplivovana toplotna izolacija kot Knauf insulation SUPAFIL 034
- knauf podkonstrukcija, zrakotesna pama zapora kot Knauf insulation LDS 100, podkonstrukcija CW75, dvojna mavčno-kartonska obloga deb. 2x12,5mm
- radiator ter cevni razvodl, barva RAL7021 - Schwarzgrau
- kovinska podkonstrukcija parapeta, pohištevana kvadratna cev 50 / 50 / 1.5mm, barva RAL 7022 - Umbra grey
- Kovinska perforirana snemljiva maska radiatorja, dim. 100x64,4cm, barva po izboru arhitekta
- elektro kanal v ALU izvedbi, dim.72x123mm
- lesena podkonstrukcija parapetne police; morali 30x32mm ter 65x32mm
- okenska polica; iveral 2x18mm, rob obdelan z ABS nalepkom Polica iz iverala širine 40cm, barva po izboru arhitekta
- ALU rešetka HIDRIA, tip AR-9, dim. 225x1025mm (zunanja dim. 258x1058mm) prosti presek Aef=0,1120 m2; barva: eloksiran aluminij (C0)
- lesena servilc termoizolacijska zapora (zrakotesna zapora), OSB plošča 2cm/masivna podkonstrukcija+toplotna izolacija 8cm/OSB plošča 2cm
- posvno vodilo (U-profil) za screen roloje
- notranji screen rolo kot SOLTIS 99-2058; vpeto v jeklenih vodilih z električnim upravljanje. OPOMBA: Vzorec in barvo tkanine pred naročilom potrdi projektant!
- spuščeni strop - knauf podkonstrukcija - pama zapora - mavčne plošče 2x12,5mm
- toplotna izolacijakot Knauf insulation CALSSIC 040 prosto položena na knauf spuščeni strop
- vodoodporna OSB/3 plošča deb. 20mm
- kot Bauder Thermofol U (PVC), deb. 1.8mm. Po vertikalnih robovih polaganje hidrozolacije do višine 15-20cm. Vsi preklapi votelotesno lepljeni. Velikost podesta 80x70cm
- trda pohodna toplotna izolacija kot DDP-S, deb.10cm
- kovinska podkonstrukcija podesta, pohištevne kvadratne cevi 30 / 30 / 1.2 mm, vročecinkano
- jeklena pohodna pločevina (soltasta rebra) deb. 34mm; rš= 85cm. Levo/desno stranski rob navzgor cca 4-5cm, spredaj rob navzdol cca. 4 cm, zadaj rob navzgor 4-5cm. Tlorisna dim. pohodne plošče cca. 80x74cm (ŠxL)
- Ograja iz RF cevi Ø48, deb. 2mm. V zidano steno pritrdjevano s Hilti vijaki ter na kovinsko podkonstrukcijo pohodnih rešetak
- parapetni zid ter podzidava s penobetonskimi bloki
- Obstoječi NOSILNI OKVIR stešne konstrukcije; zaščititi s požarno-odpornimi ploščami kot PROMAT Promatect-200, deb. 20mm

#### OPOMBA:

- Vse dimenzije potrebno preveriti na licu mesta!

#### POSEBNA OPOMBA [OPM-1]

V fazi projektiranja ni bilo dobavlj podatkov o obstoječem stanju in sestavi zapore v delu medstropovja. Rešitev in obdelava zaključka se bo reševalo na licu mesta. V detajlu prikazan je princip zapiranja. Poseg se izvaja iz spodnje "fasadne" strani. Srešna stran ostaja nedotaknjena. Pred posegom potrebno kontaktirati projektanta.

## FASADNI PAS - DETAJL

1:10

VSE DOPRTINE, KI SO VEZANE NA INŠTALACIJE KONTROLIRAJTE V USTREZNIH NAČRTIH!  
VSE MERE PREVERITI NA MESTU!

STUDIO REBEKA D.O.O.  
DIZAJN ZA PROJEKTOVANJE, OBDELAVANJE IN OVSJEVANJE  
GANKARJEVO NABREŽJE 9, 1000 LJUBLJANA

TEL.: +386 1 421 39 60  
FAX.: +386 1 425 13 98  
EMAIL: INFO@STUDIOREBEKA.SI  
HTTP://WWW.STUDIOREBEKA.SI



|                        |   |                                 |                                 |               |            |        |  |
|------------------------|---|---------------------------------|---------------------------------|---------------|------------|--------|--|
| INVESTITOR             | Univerza v Ljubljani<br>FAKULTETA ZA POMORSTVO IN PROMET<br>Pot pomorščakov 4<br>6320 Portorož                   | DOS. VOJKA<br>PROJEKTA          | Borut Reboj, univ.dipl.inž.arh. | IG. ŠT.       | A-0173     | PODPIS |  |
| DODVOLNI<br>PROJEKTANT | Borut Reboj, univ.dipl.inž.arh.                                                                                  | A-0173                          |                                 |               |            |        |  |
| RODELAVCI              | Luka Gerden, mag.inž.arh.                                                                                        |                                 |                                 |               |            |        |  |
| RODELAVCI              |   |                                 |                                 |               |            |        |  |
| OBJEKT / LOKACIJA      | UREDETV PROSTOROV FPP - 1. FAZA<br>PRENOVA DELOVNIH KABINETOV IN SANITARIJ<br>Z ENERGETSKO SANACIJO JUŽNE FASADE |                                 |                                 |               |            |        |  |
| VSEBINA / NASLOV RIBE  | FASADNI PAS - DETAJL                                                                                             |                                 |                                 |               |            |        |  |
| ŠT. NAČRTA             | 02-2015/A   | VSETA PROJEKTE<br>DOKUMENTACIJE | PZI                             | DATUM         | April 2015 |        |  |
| MERILO                 | 1:10   |                                 |                                 | ŠTEVILKA RIBE | 6.1        |        |  |

© VSEBINA JE AVTORSKA LASTNINA STUDIA REBEKA D.O.O., NAČRT JE ZAŠČTEN Z ZAKONOM O AVTORSKIH IN SRODNIH PRAVICAH (UR.LJUB RS ŠT. 16/2007).  
KOPIRANJE, PREDELAVA, PREDAJA TRETA OSEBA JE VIGRAJANO D. KOPIRANJE AVTORJA.  
AUTODESK AUTOCAD 2011 SERIALNO: 39143051585 MULTISEATS